




Der Inhalt dieser Pläne ist Eigentum des Verfassers und urheberrechtlich geschützt. Jegliche Weitergabe und Vervielfältigung ist nur mit ausdrücklicher Zustimmung des Verfassers gestattet.

# VORENTWURF

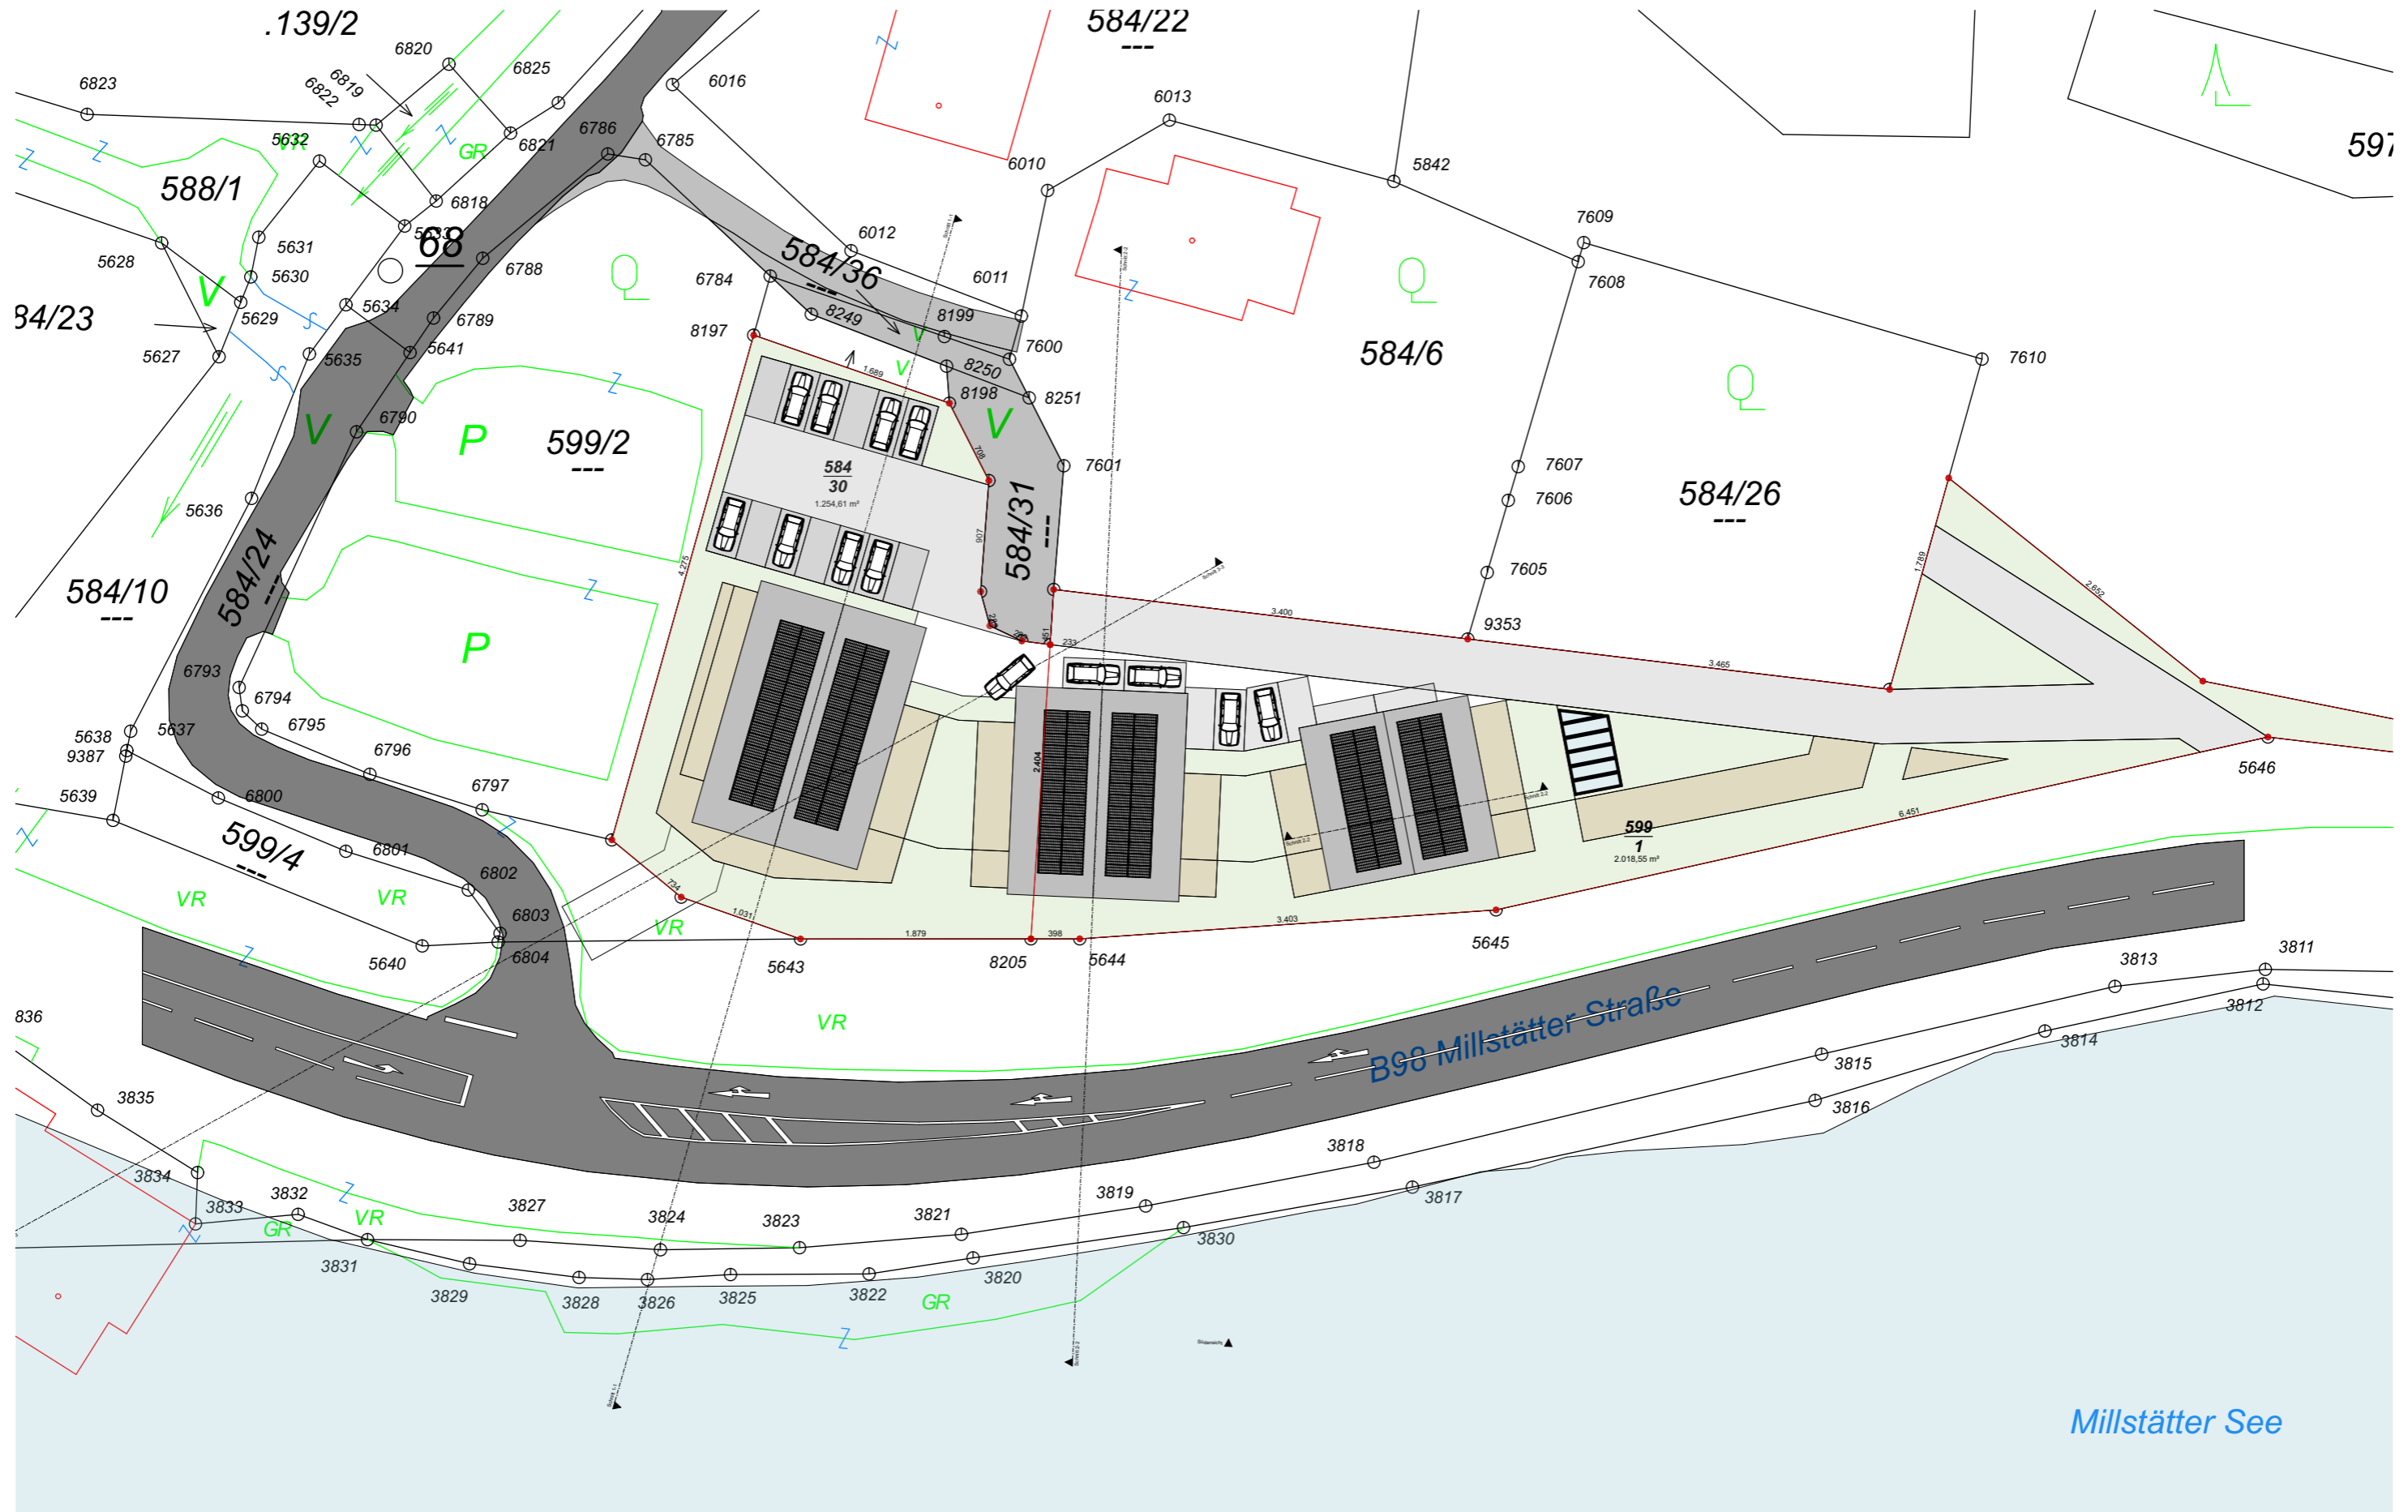


Der Inhalt dieses Planes ist Eigentum des Verfassers und urheberrechtlich geschützt. Jegliche Weitergabe und Vervielfältigung ist nur mit ausdrücklicher Zustimmung des Verfassers gestattet.

FROM **VISION** TO REALITY  
**TRANSFORM**  
 ARCHITECTS

TRANSFORM  
 ARCHITEKTEN ZT-GMBH  
 ST.MARGARETEN 1A  
 9173 St.MARGARETEN / ROS.

FON +43 (0) 4226 / 20100  
 MAIL office@trans-form.at  
 WEB www.trans-form.at


INDEX	2014 / 03.2	PROJEKT	Bebauung - Millstatt	
DATUM	16.03.23	INHALT	Lageplan	MASSSTAB 1:500

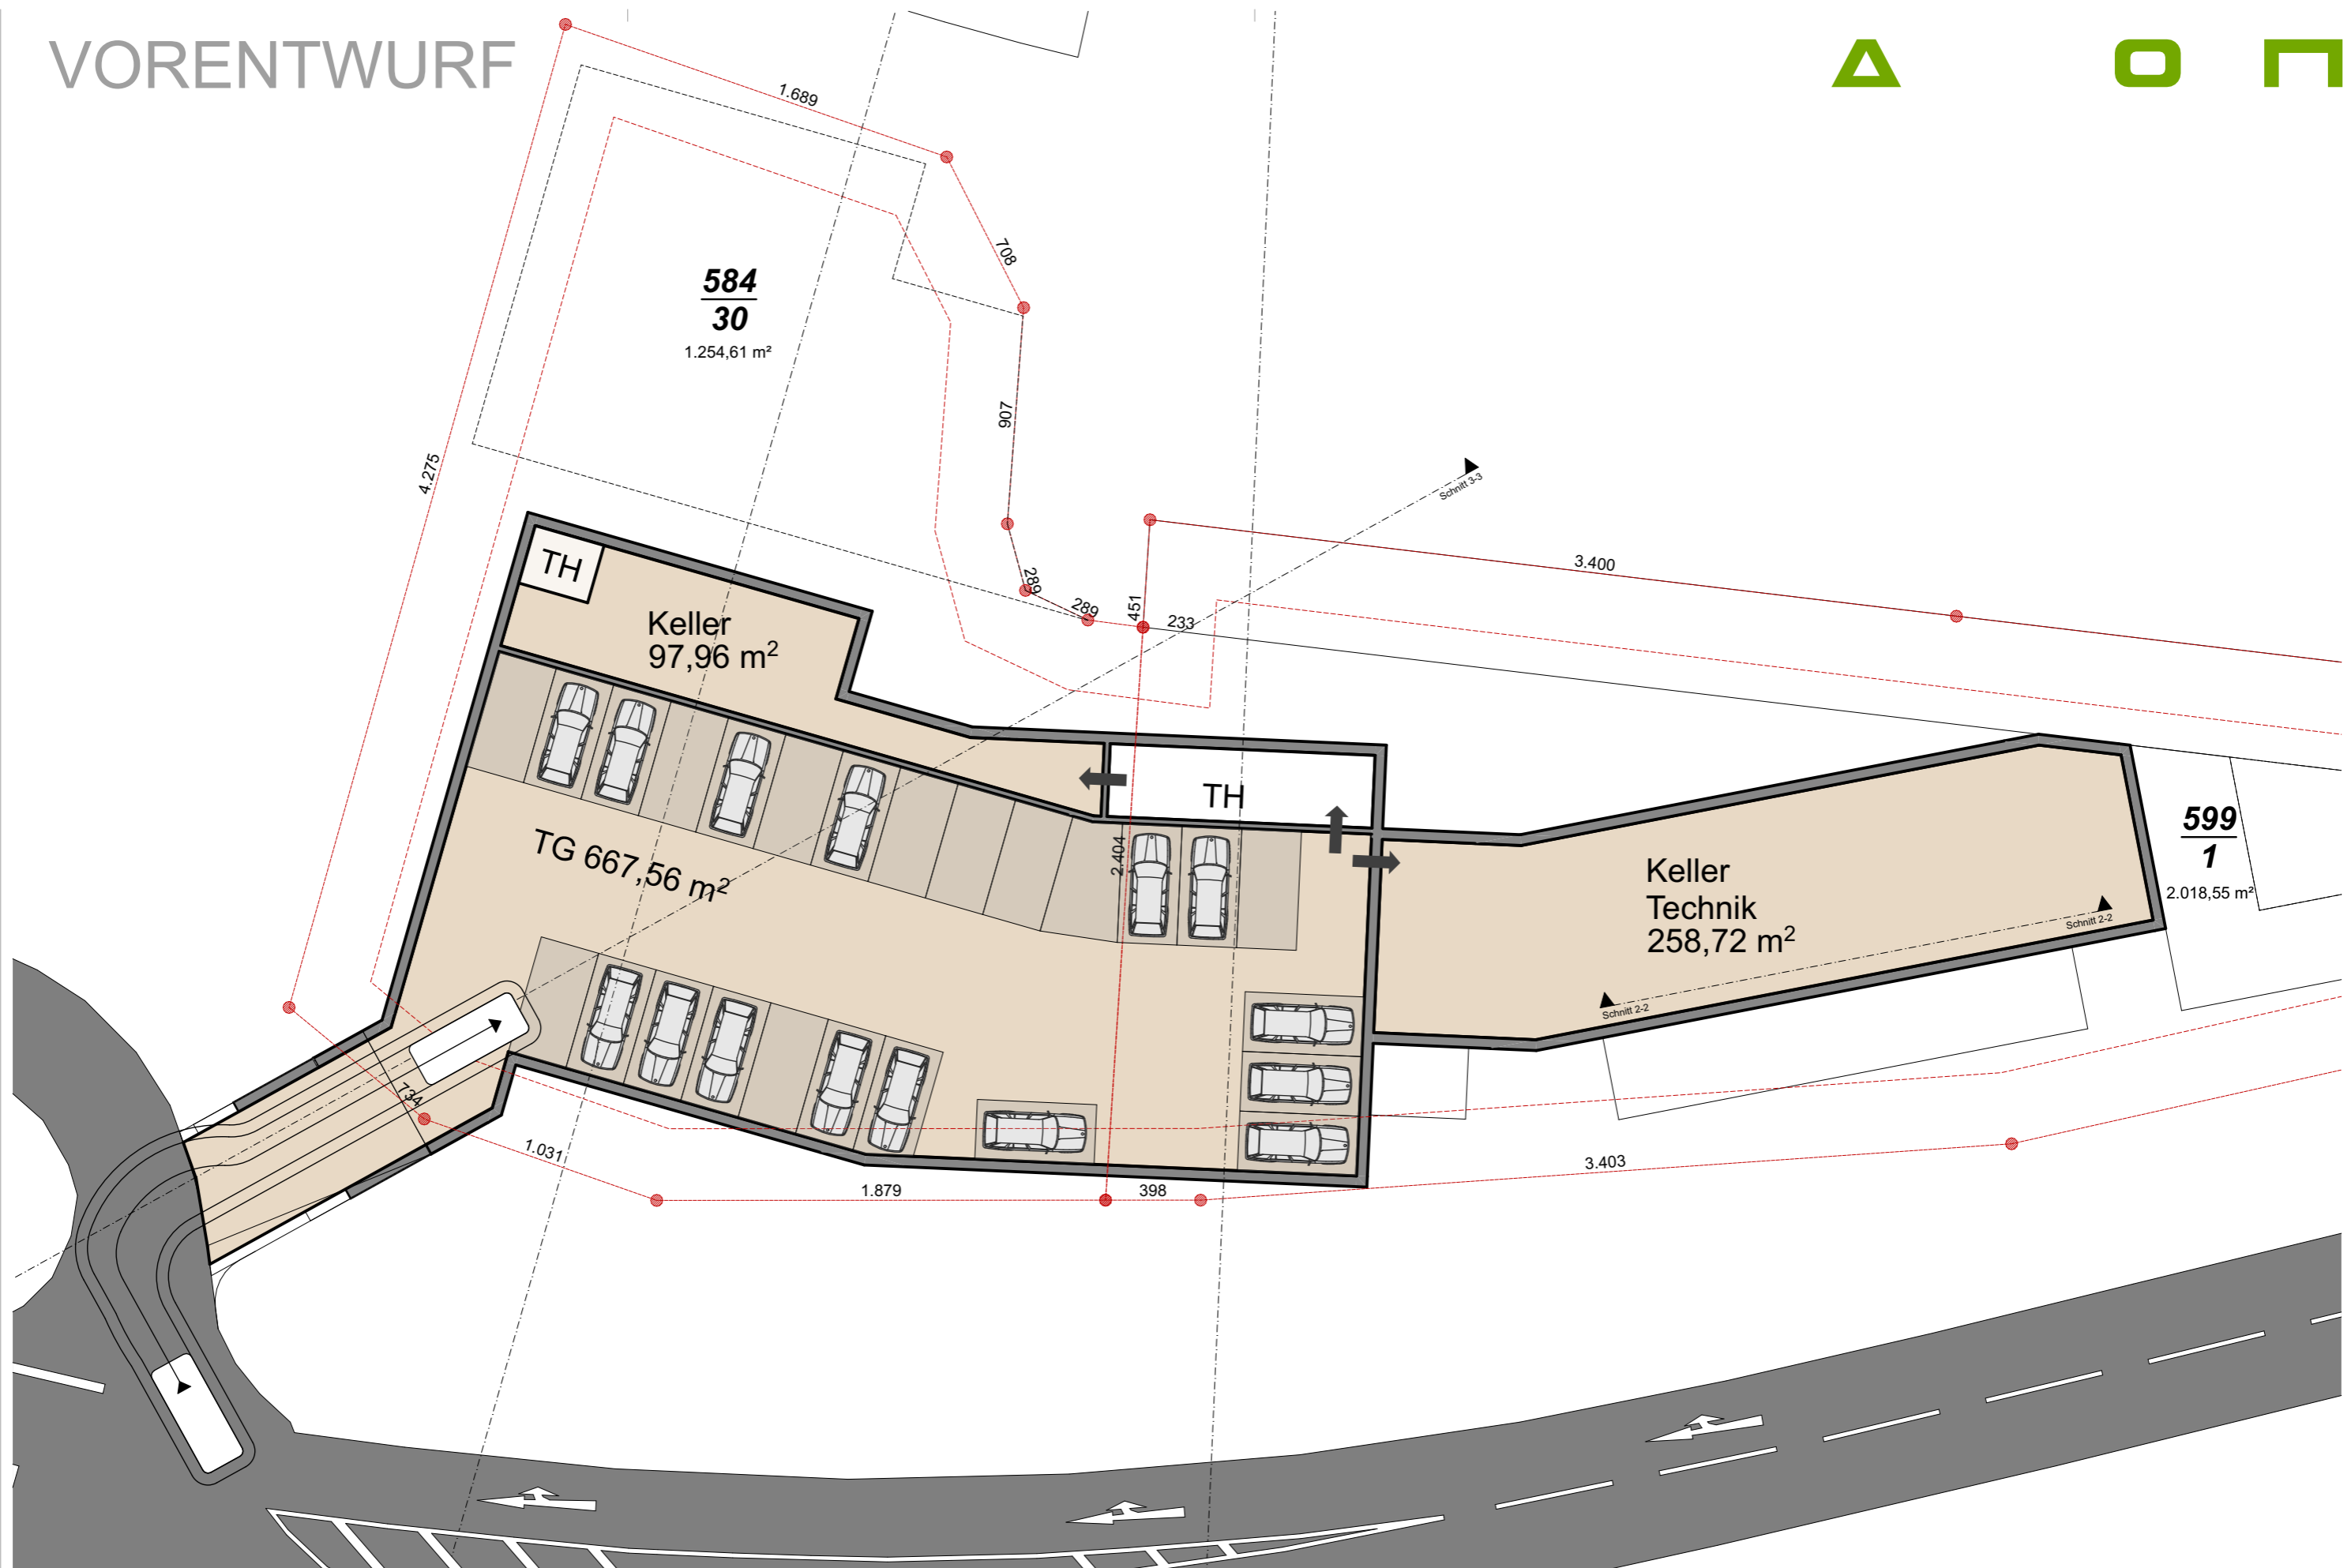

Der Inhalt dieser Pläne ist Eigentum des Verfassers und urheberrechtlich geschützt. Jegliche Weitergabe und Vervielfältigung ist nur mit ausdrücklicher Zustimmung des Verfassers gestattet.



# VORENTWURF

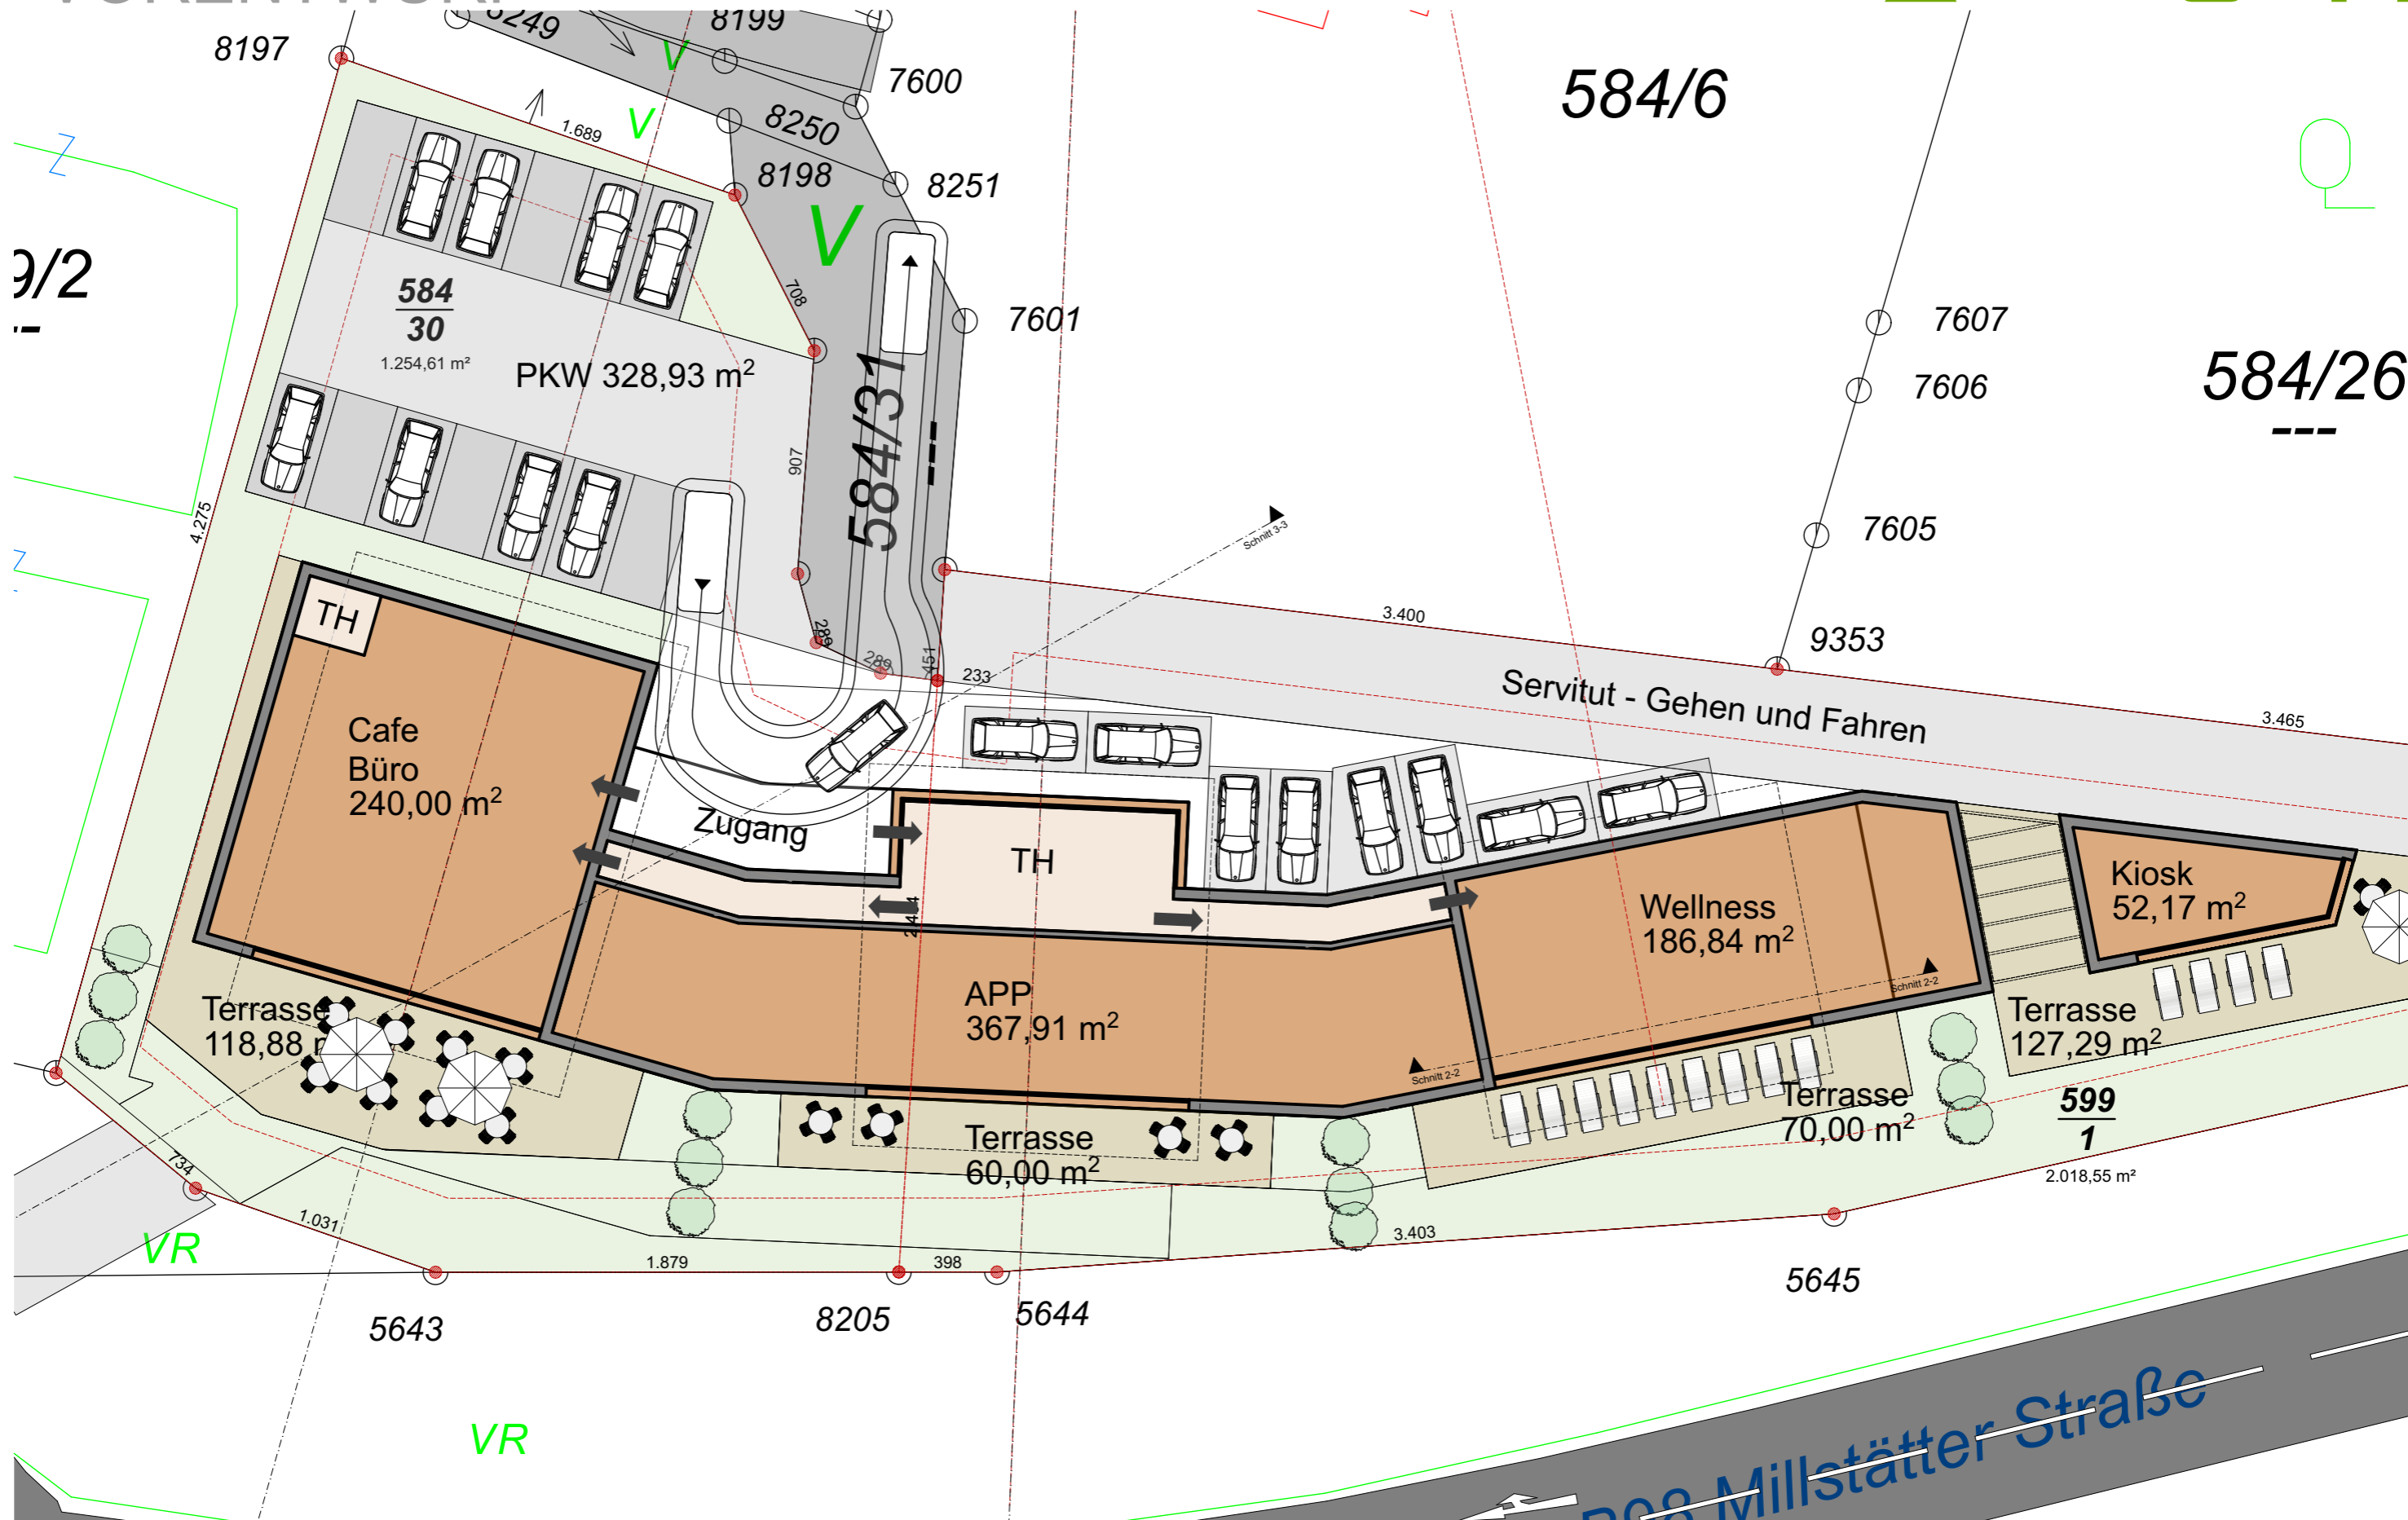

Der Inhalt dieses Planes ist Eigentum des Verfassers und urheberrechtlich geschützt. Jegliche Weitergabe und Vervielfältigung ist nur mit ausdrücklicher Zustimmung des Verfassers gestattet.




Der Inhalt diese Planes ist Eigentum des Verfassers und urheberrechtlich geschützt. Jegliche Weitergabe und Vervielfältigung ist nur mit ausdrücklicher Zustimmung des Verfassers gestattet.

# VORENTWURF



Der Inhalt diese Planes ist Eigentum des Verfassers und urheberrechtlich geschützt. Jegliche Weitergabe und Vervielfältigung ist nur mit ausdrücklicher Zustimmung des Verfassers gestattet.




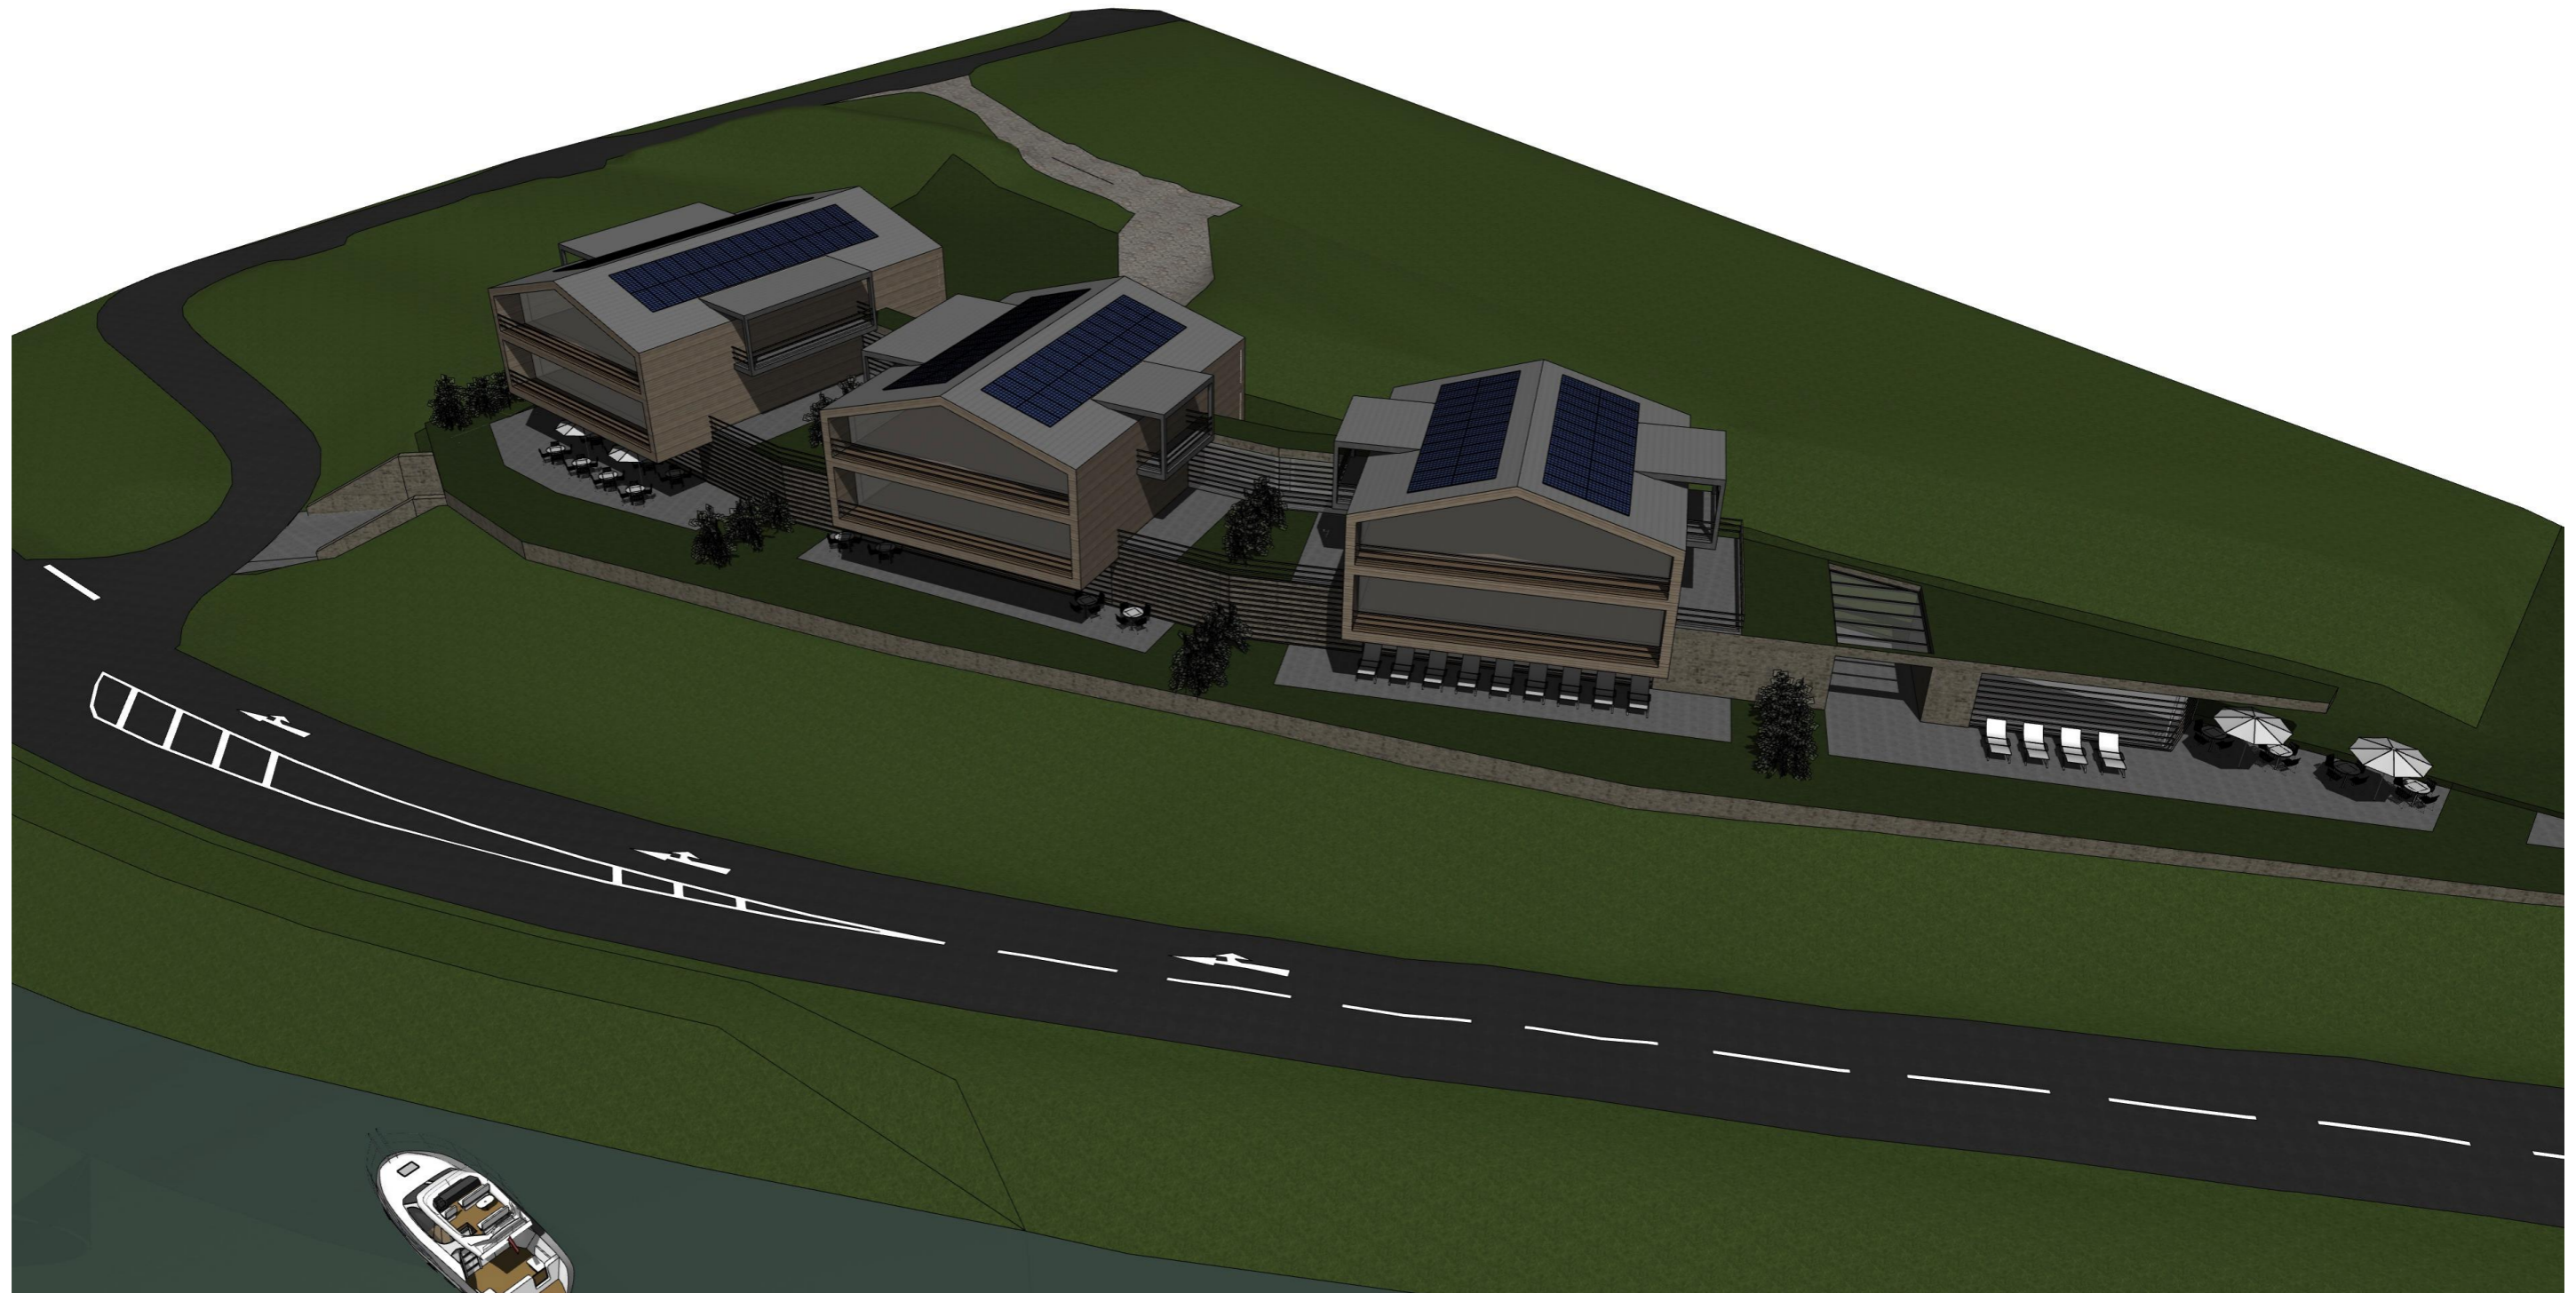

Der Inhalt dieser Pläne ist Eigentum des Verfassers und urheberrechtlich geschützt. Jegliche Weitergabe und Vervielfältigung ist nur mit ausdrücklicher Zustimmung des Verfassers gestattet.


INDEX	2014 / 03.7	PROJEKT	Bebauung - Millstatt
DATUM	16.03.23	INHALT	Schaubild
		MASSTAB	



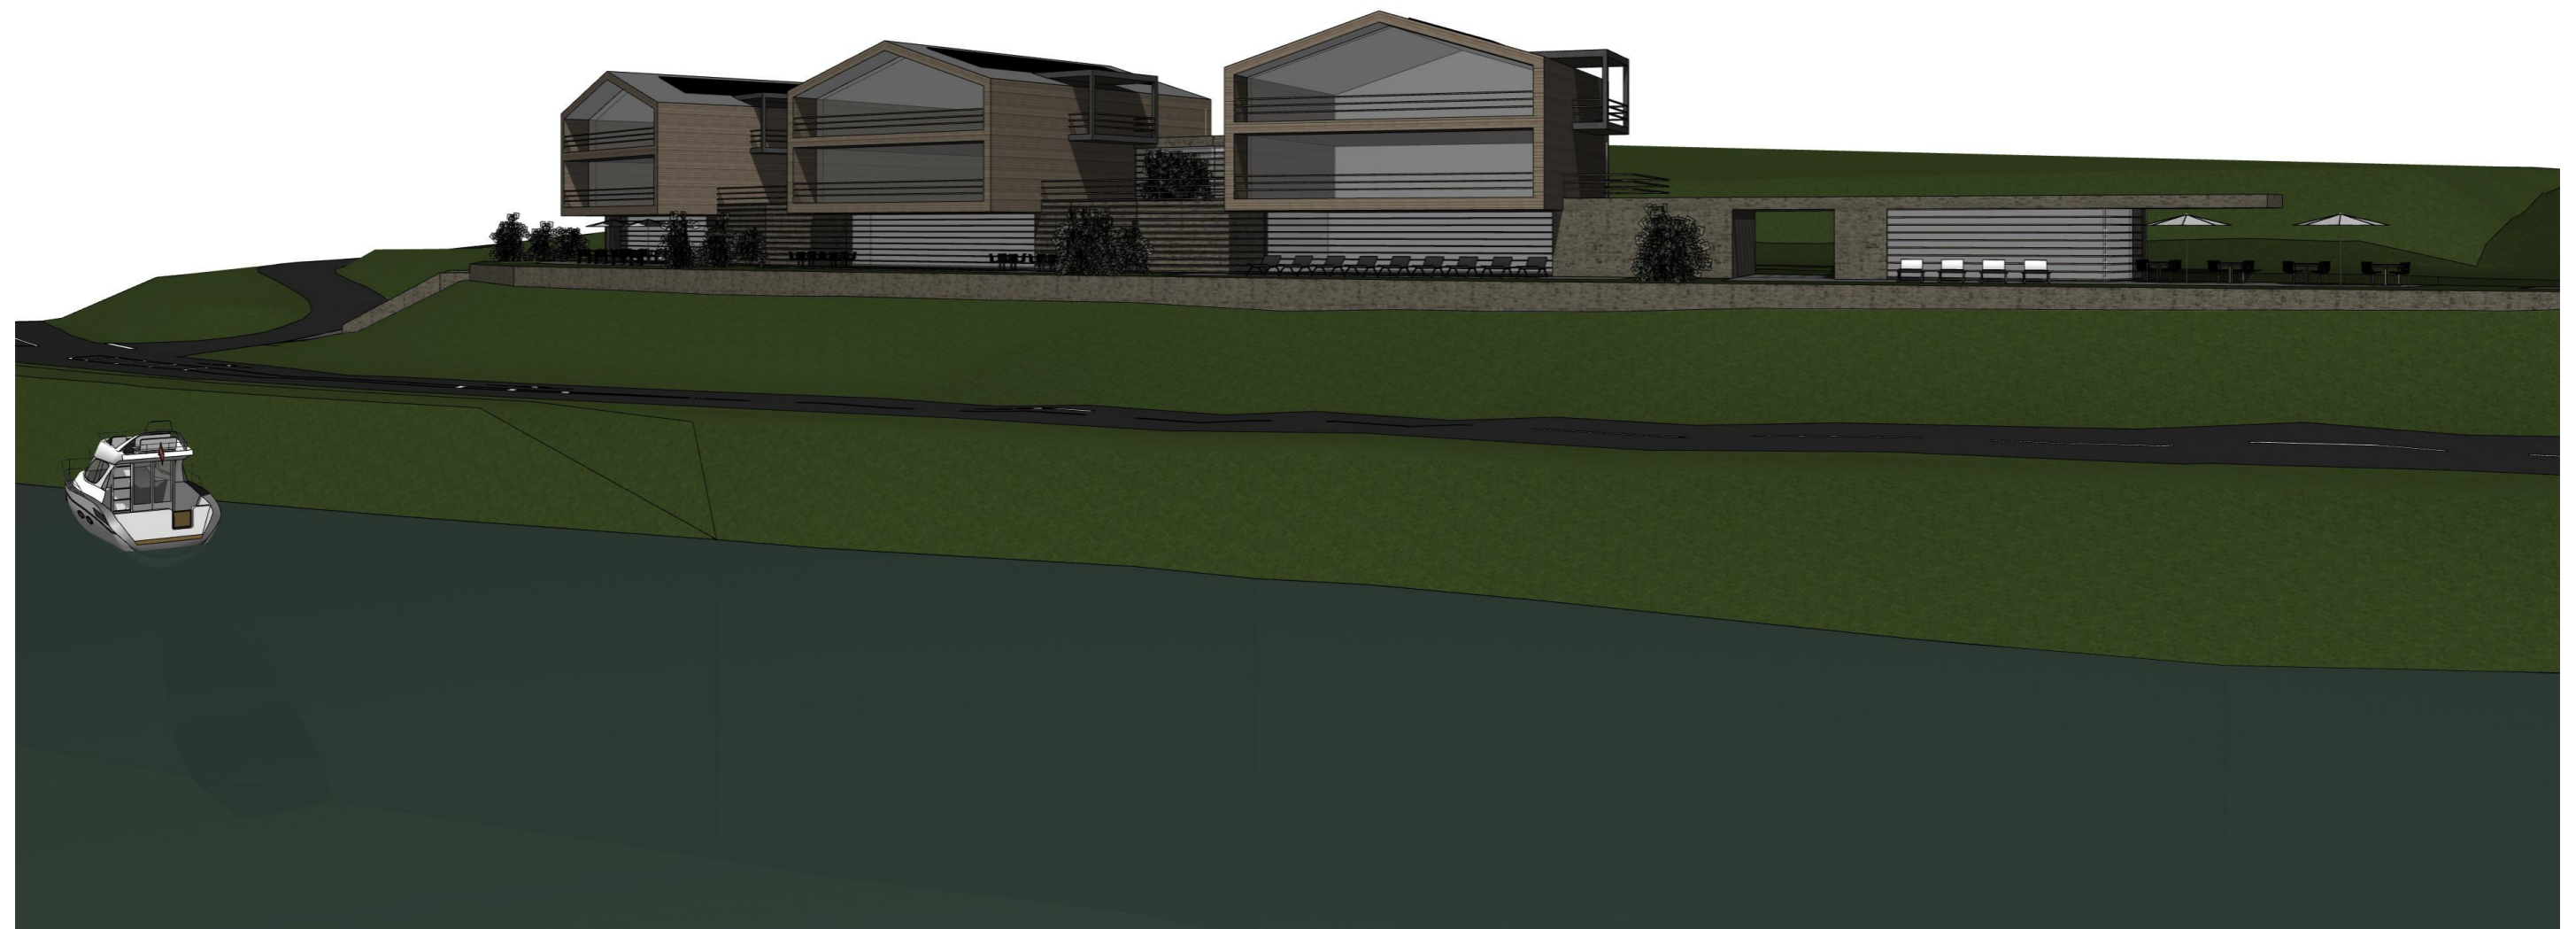


Der Inhalt dieser Pläne ist Eigentum des Verfassers und urheberrechtlich geschützt. Jegliche Weitergabe und Vervielfältigung ist nur mit ausdrücklicher Zustimmung des Verfassers gestattet.



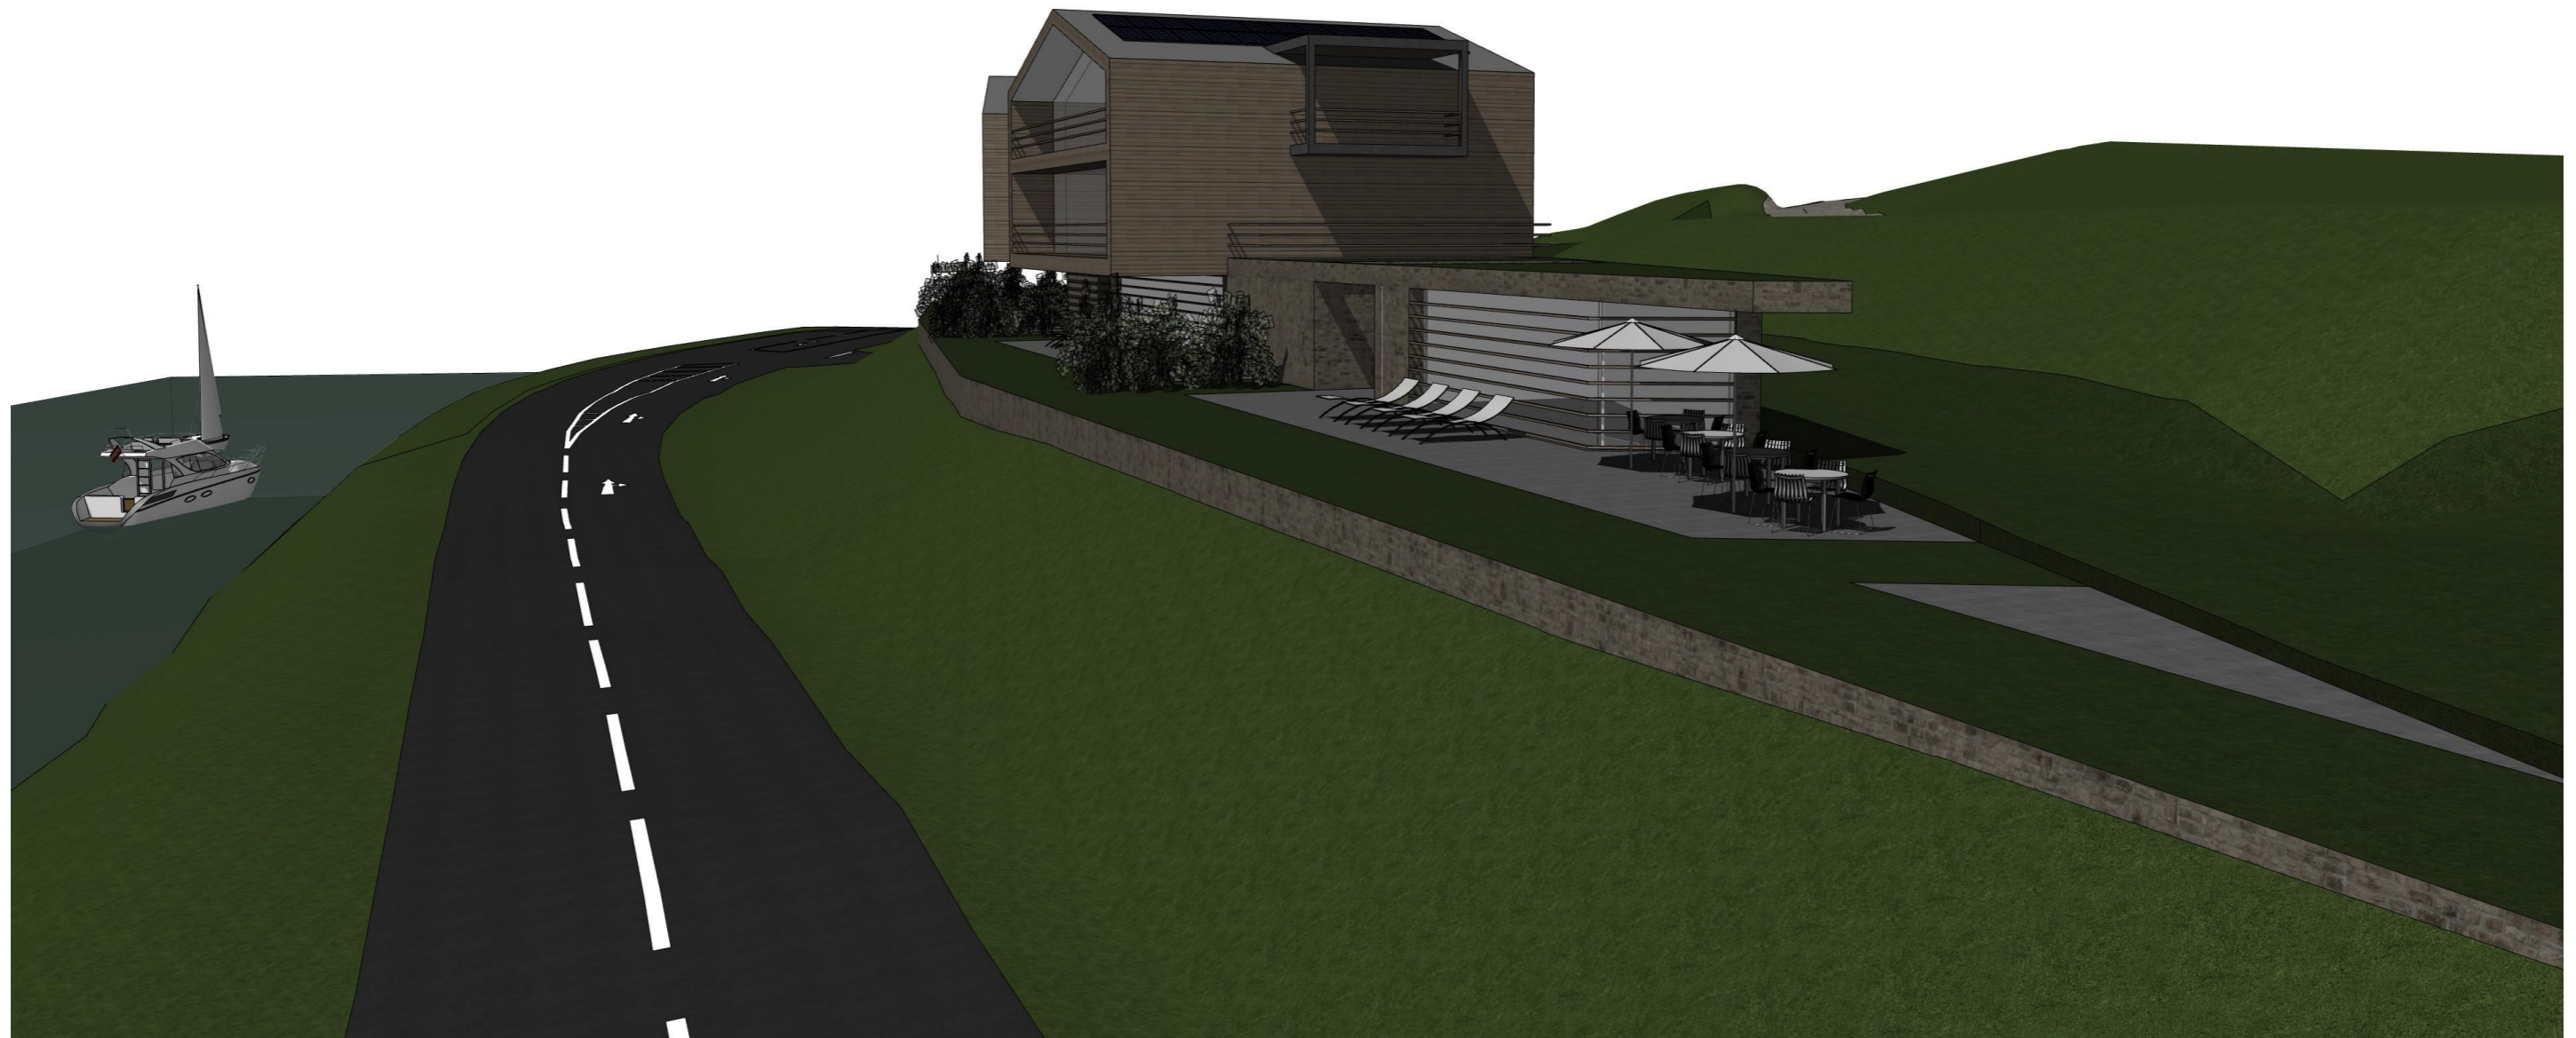

Der Inhalt dieser Pläne ist Eigentum des Verfassers und urheberrechtlich geschützt. Jegliche Weitergabe und Vervielfältigung ist nur mit ausdrücklicher Zustimmung des Verfassers gestattet.




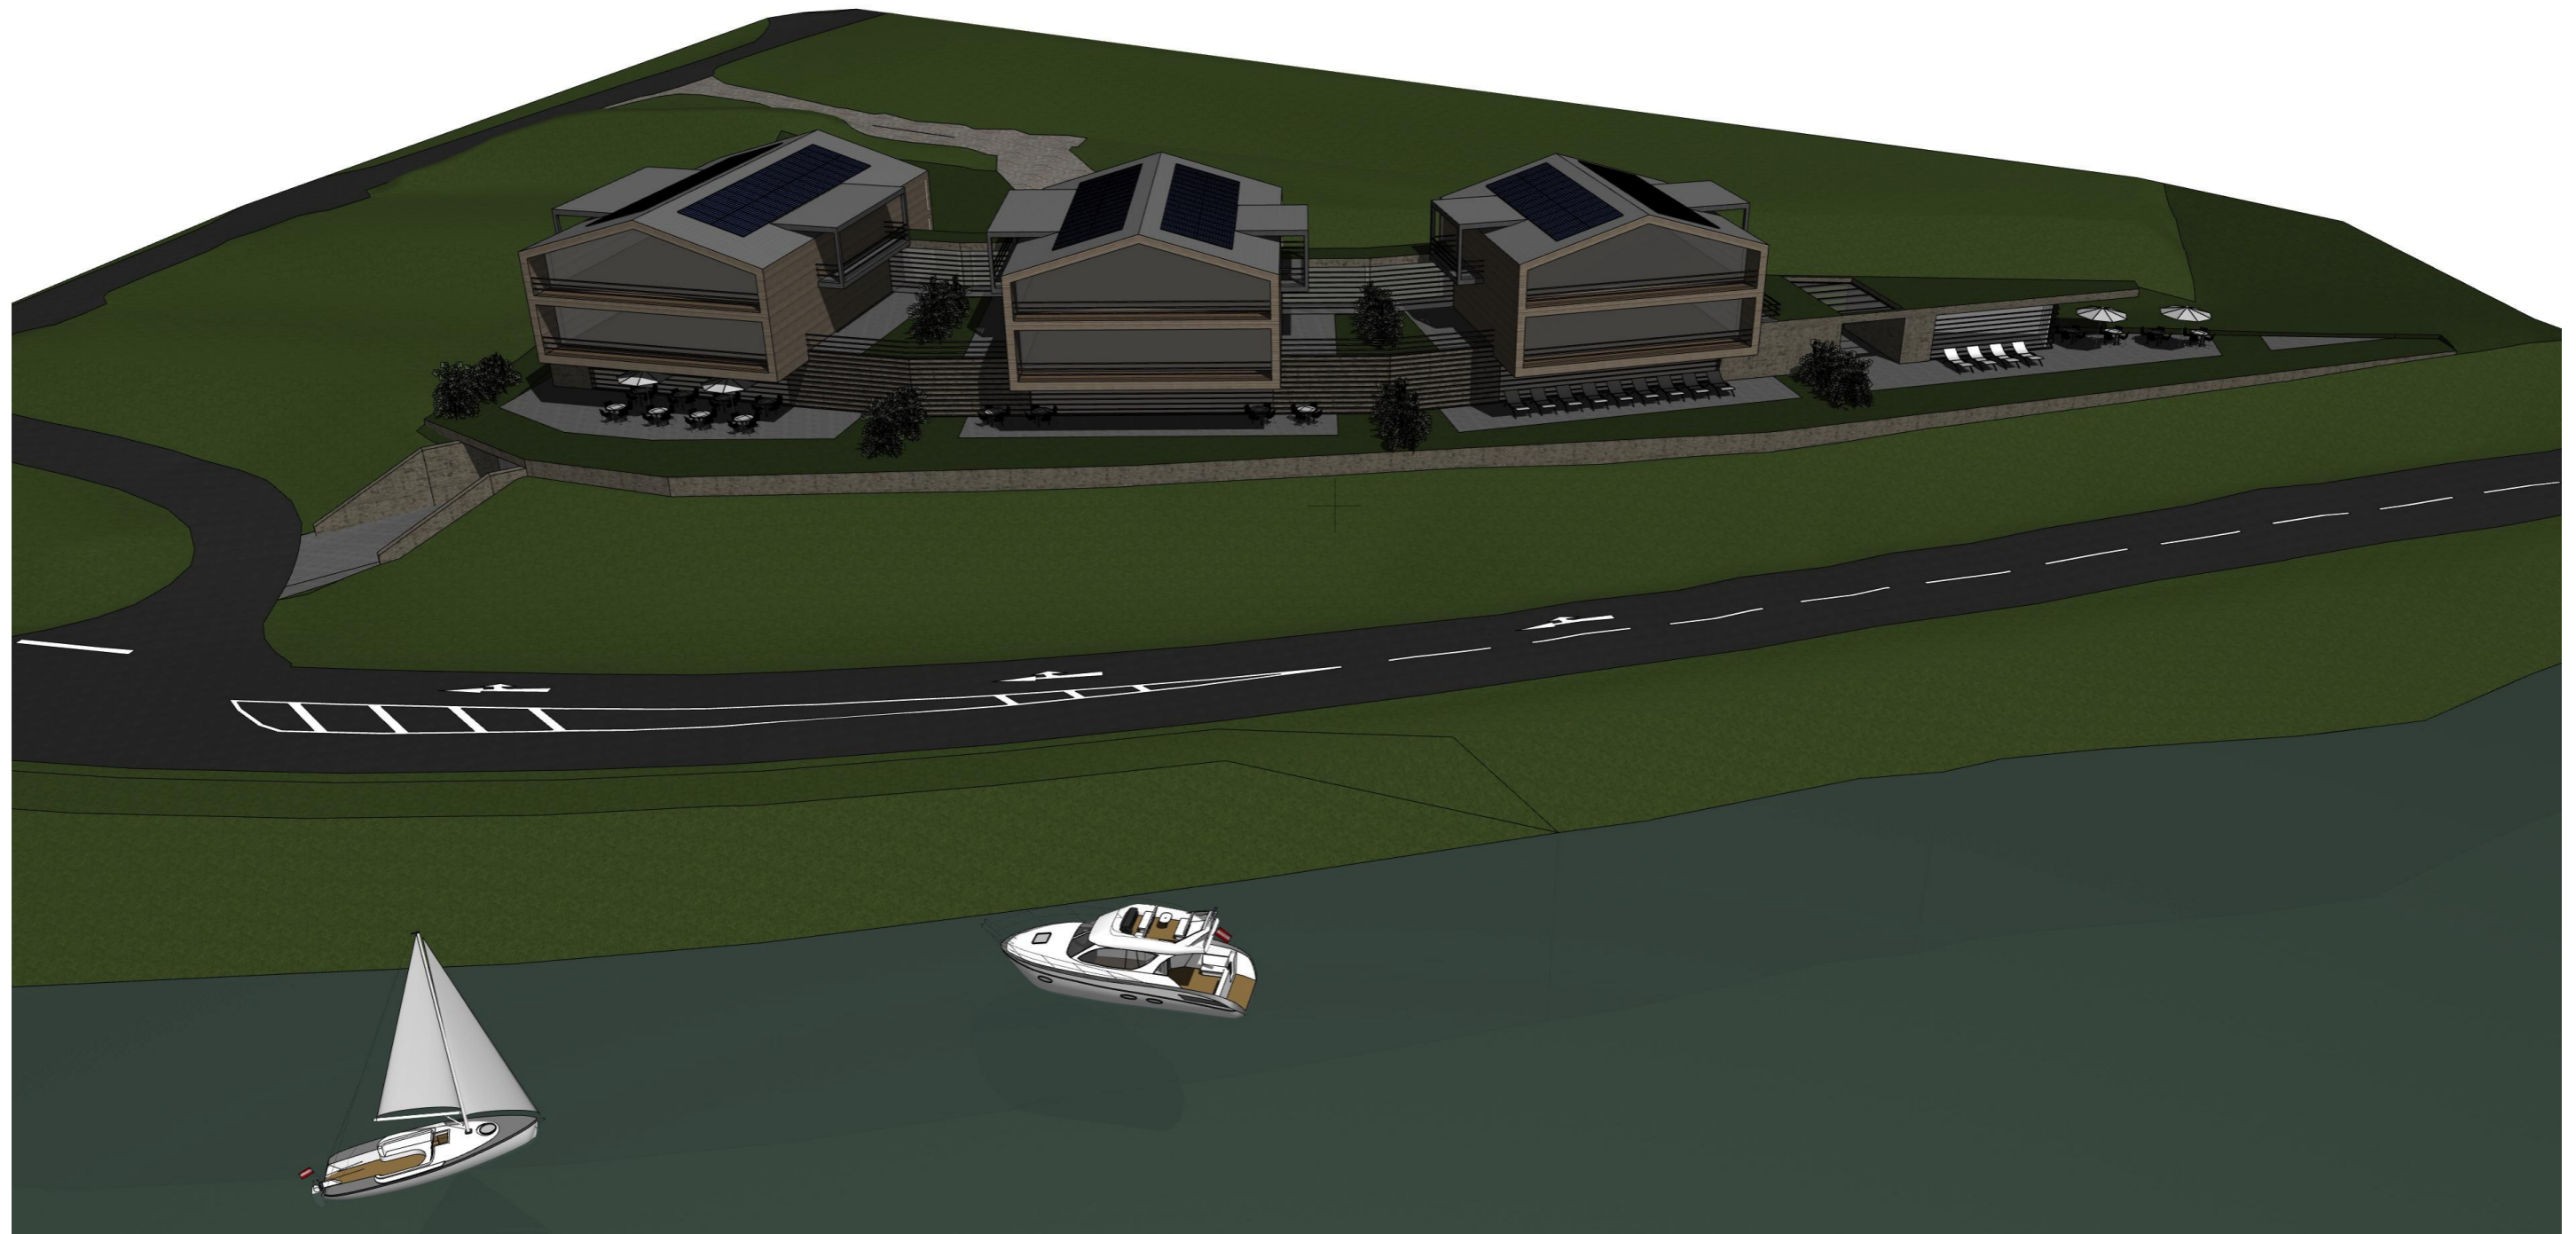

Der Inhalt dieser Pläne ist Eigentum des Verfassers und urheberrechtlich geschützt. Jegliche Weitergabe und Vervielfältigung ist nur mit ausdrücklicher Zustimmung des Verfassers gestattet.


INDEX	2014 / 03.10	PROJEKT	Bebauung - Millstatt
DATUM	16.03.23	INHALT	Schaubild
		MASSSTAB	



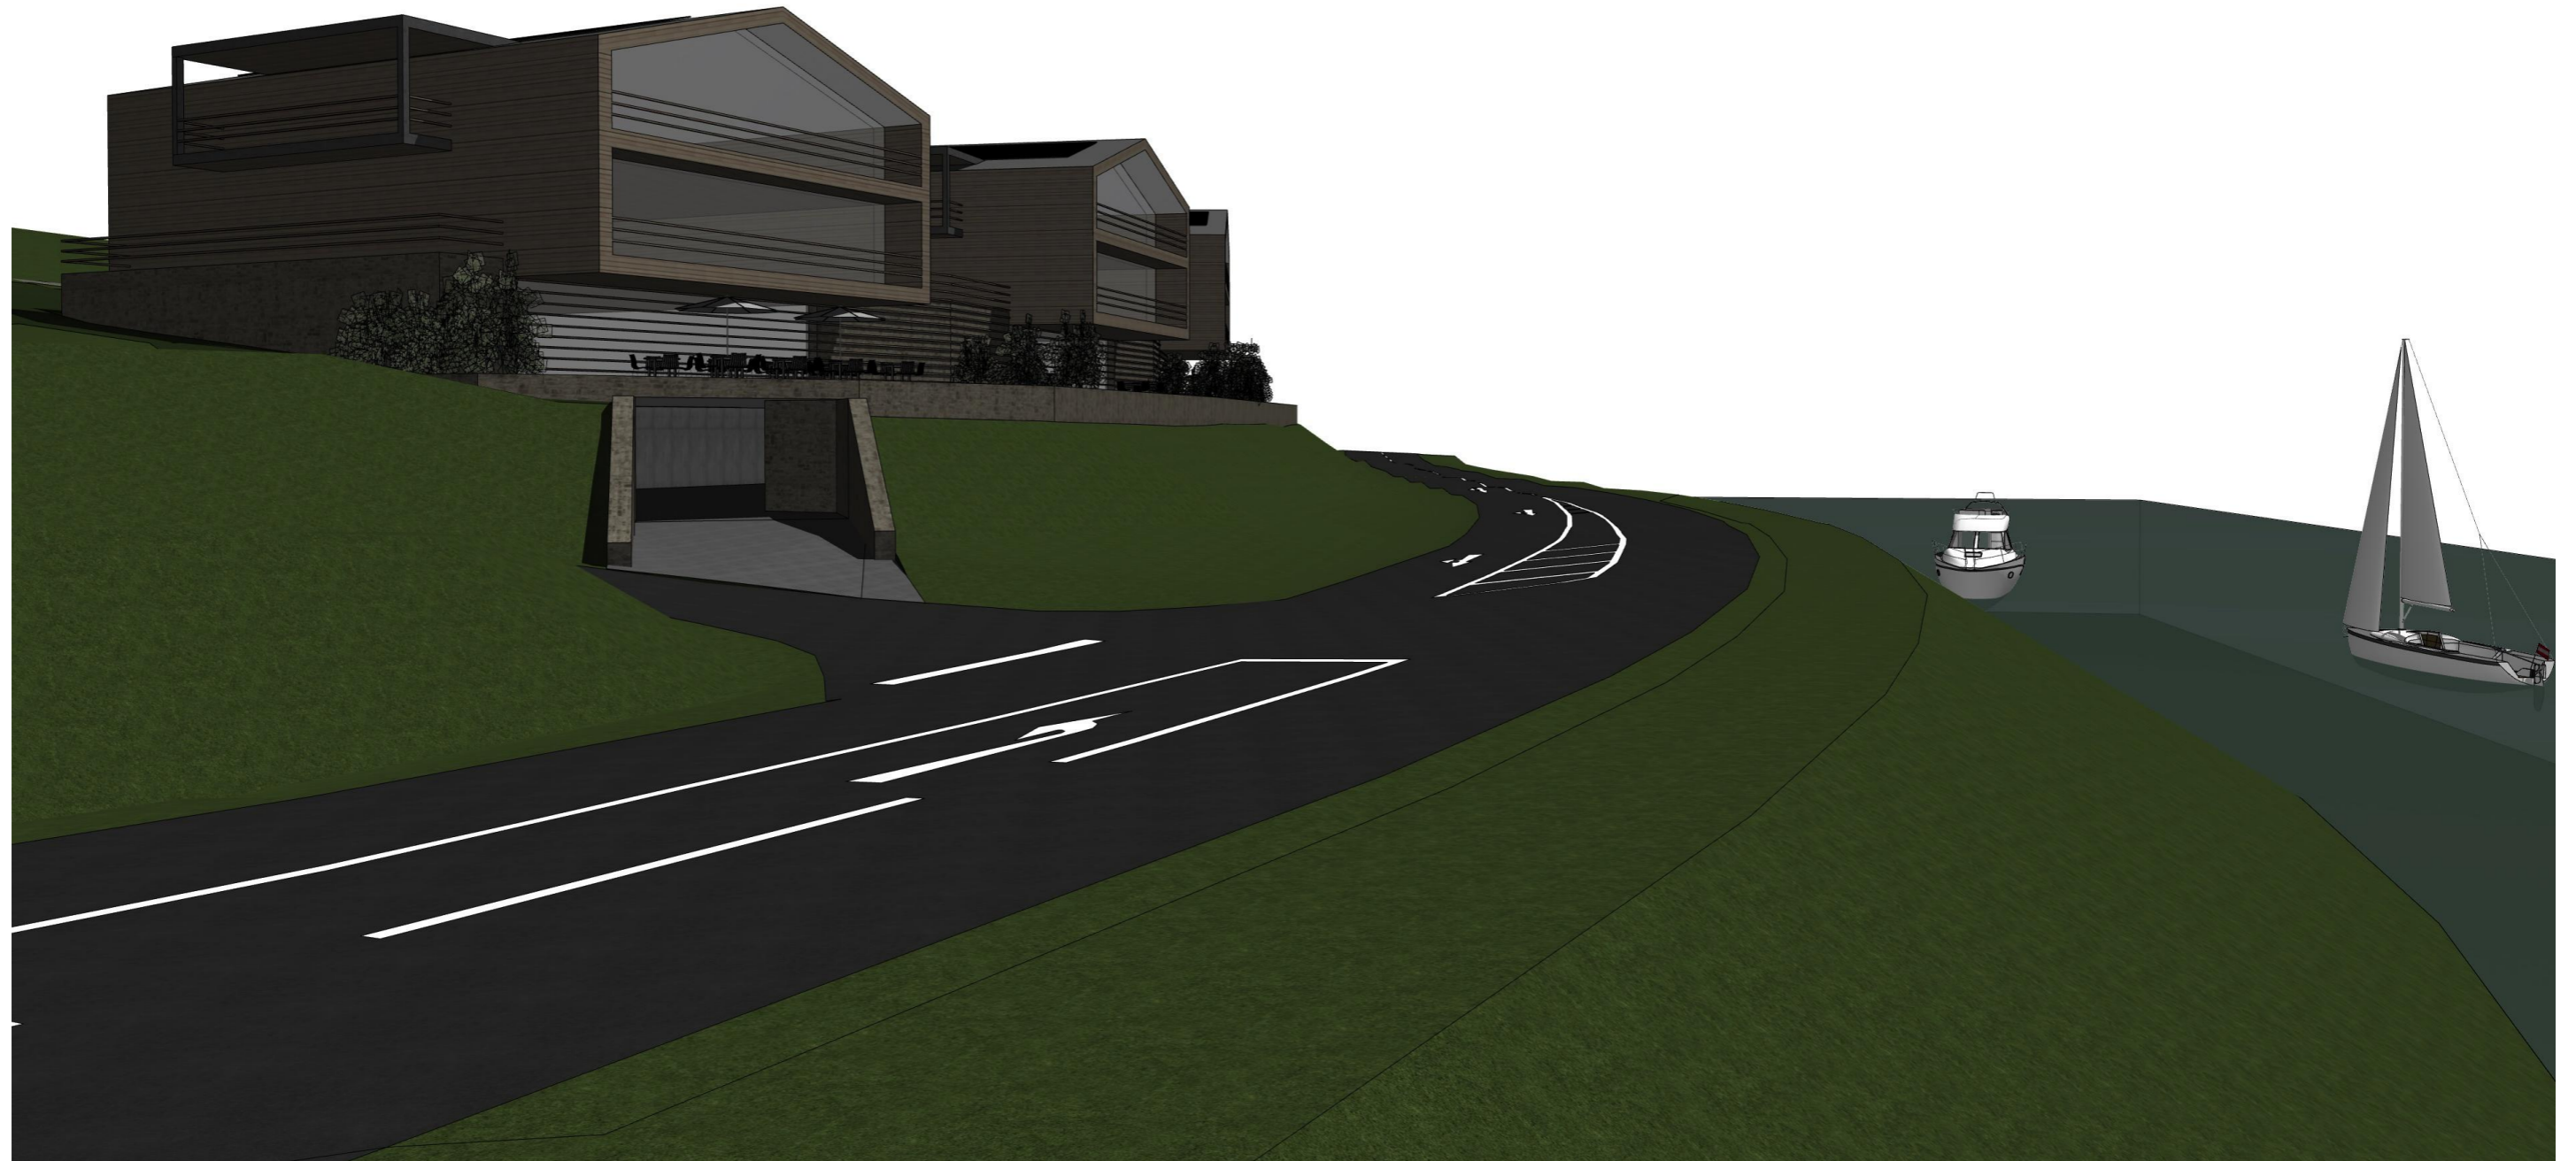

Der Inhalt dieser Pläne ist Eigentum des Verfassers und urheberrechtlich geschützt. Jegliche Weitergabe und Vervielfältigung ist nur mit ausdrücklicher Zustimmung des Verfassers gestattet.



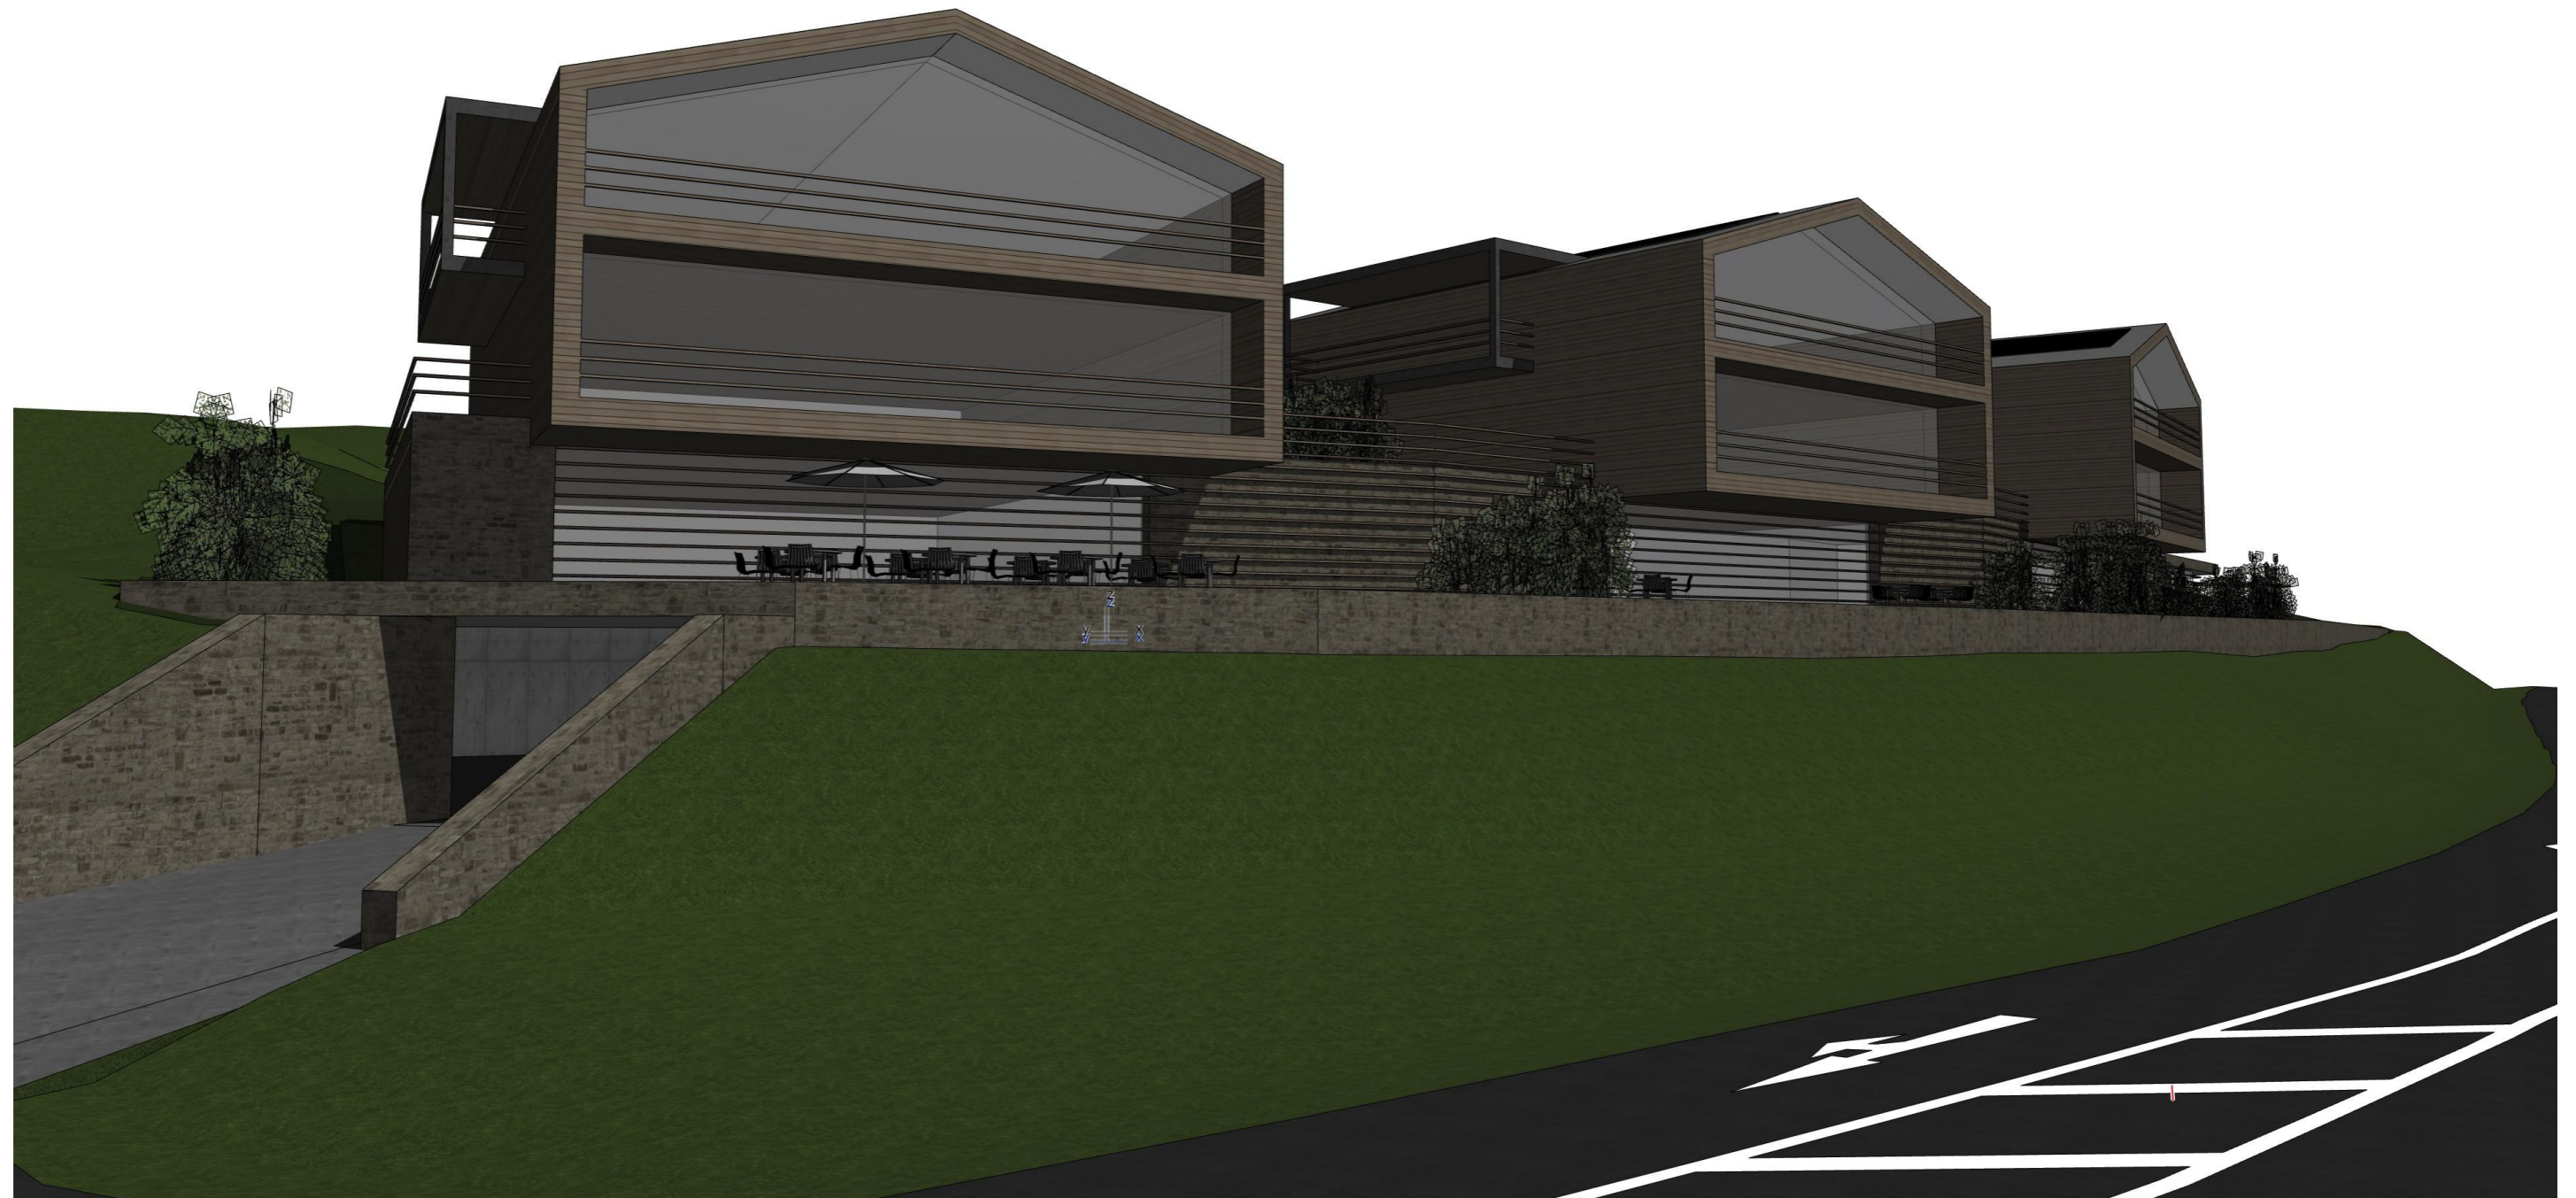

Der Inhalt dieser Pläne ist Eigentum des Verfassers und urheberrechtlich geschützt. Jegliche Weitergabe und Vervielfältigung ist nur mit ausdrücklicher Zustimmung des Verfassers gestattet.



