

Projekt	Schloss Steinburg Sanierung		Adresse Objekt	Dorfstraße Finnland OT Steinburg
Titel	Ansicht Haupteingang		Nord	
Bauherr	Axel Fingerhut, Dr. Marcus-Allee 9, 14712 Rathenow			
Innenarchitekt	raumdeuter GbR Kaiser-Friedrich-Straße 39, 10627 Berlin Fon: 030 - 616 52 852 Fax: 030 - 616 53 565			
Bearbeiter	Maßstab	Datum		
jm	1:100 (A3)	04.06.2024		
Alle Maße sind vor Baubeginn am Bau zu prüfen! Etwaige Unstimmigkeiten sind dem Planer anzuzeigen.				



Projekt	Schloss Steinburg Sanierung		Adresse Objekt	Dorfstraße Finnland OT Steinburg
Titel	Ansicht Seeblick		Ost	
Bauherr	Axel Fingerhut, Dr. Marcus-Allee 9, 14712 Rathenow			
Innenarchitekt	raumdeuter GbR Kaiser-Friedrich-Straße 39, 10627 Berlin Fon: 030 - 616 52 852 Fax: 030 - 616 53 565			
Bearbeiter	Maßstab	Datum		
jm	1:100 (A3)	04.06.2024		
Alle Maße sind vor Baubeginn am Bau zu prüfen! Etwaige Unstimmigkeiten sind dem Planer anzuzeigen.				




Abbruch

Projekt	Schloss Steinburg Sanierung		Adresse Objekt	Dorfstraße Finnland OT Steinburg
Titel	Ansicht Kellerzugang		Süd	
Bauherr	Axel Fingerhut, Dr. Marcus-Allee 9, 14712 Rathenow			
Innenarchitekt	raumdeuter GbR	Kaiser-Friedrich-Straße 39, 10627 Berlin Fon: 030 - 616 52 852 Fax: 030 - 616 53 565		
Bearbeiter	jm	Maßstab	1:100 (A3)	Datum
				04.06.2024
Alle Maße sind vor Baubeginn am Bau zu prüfen! Etwaige Unstimmigkeiten sind dem Planer anzuzeigen.				




Projekt	Schloss Steinburg Sanierung		Adresse Objekt	Dorfstraße Finnland OT Steinburg
Titel	Ansicht Innenhof		West	
Bauherr	Axel Fingerhut, Dr. Marcus-Allee 9, 14712 Rathenow			
Innenarchitekt	raumdeuter GbR Kaiser-Friedrich-Straße 39, 10627 Berlin Fon: 030 - 616 52 852 Fax: 030 - 616 53 565			
Bearbeiter	Maßstab	Datum		
jm	1:100 (A3)	04.06.2024		
Alle Maße sind vor Baubeginn am Bau zu prüfen! Etwaige Unstimmigkeiten sind dem Planer anzuzeigen.				

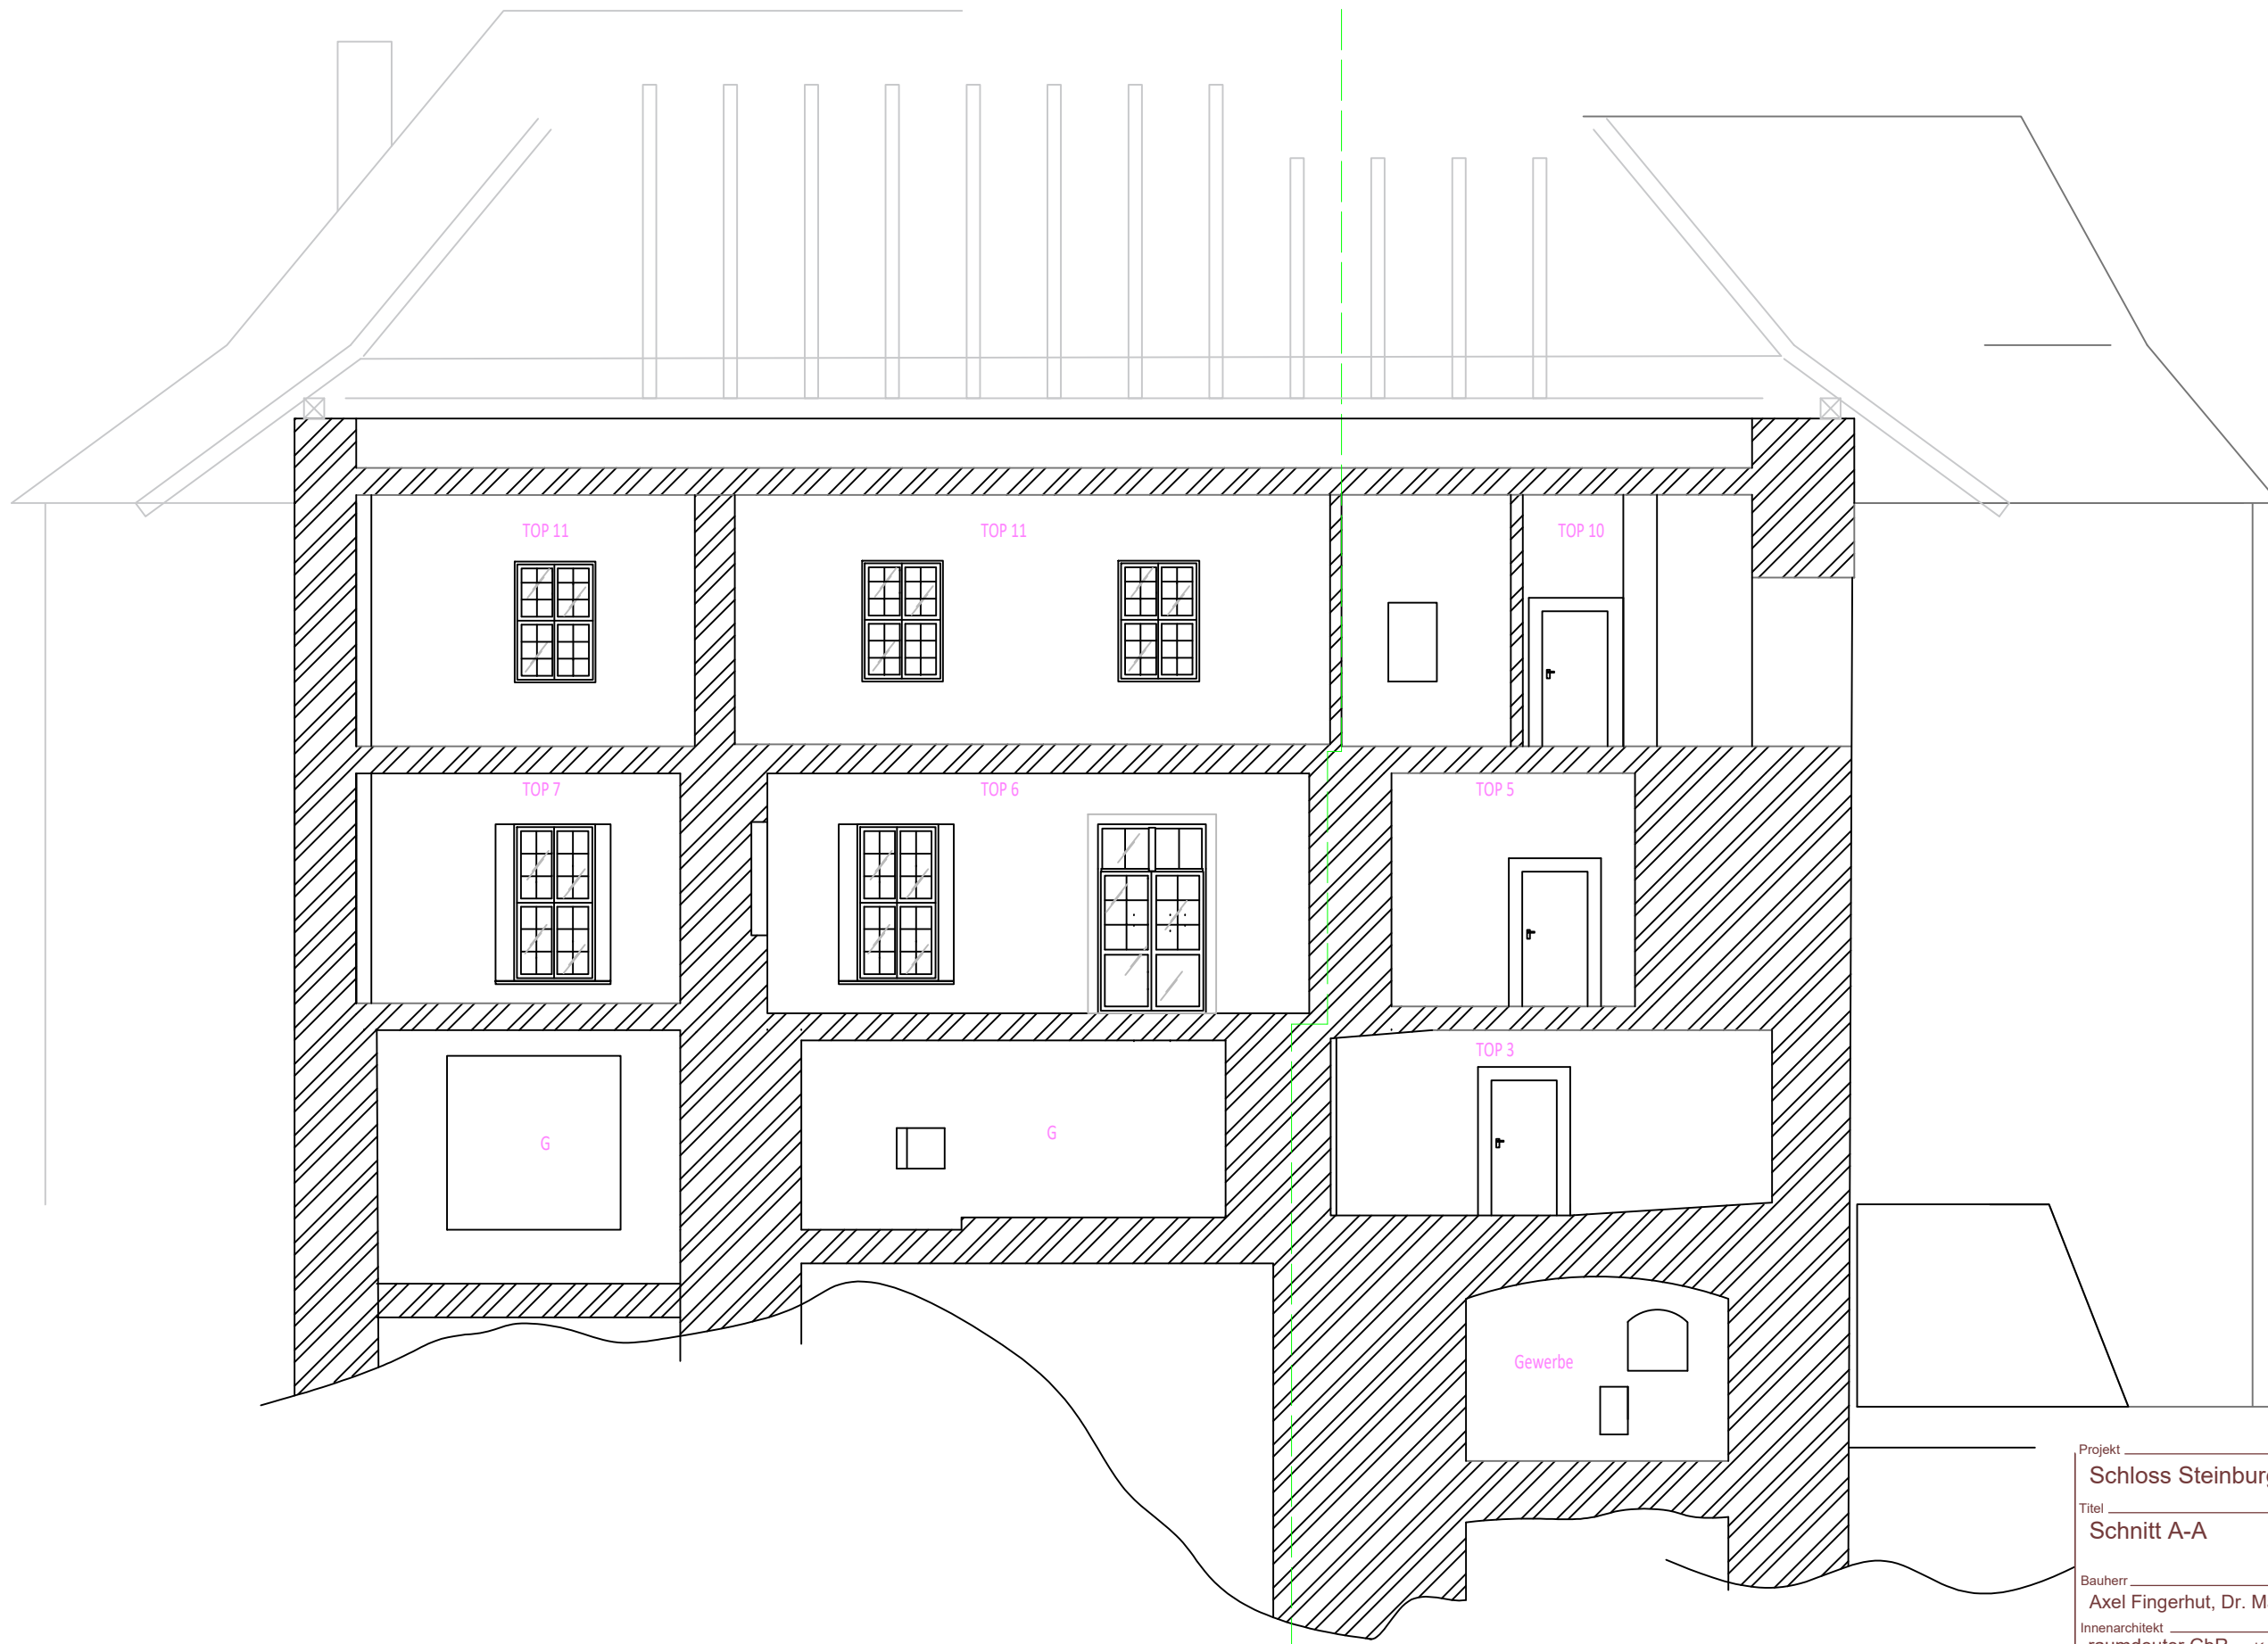


Projekt	Schloss Steinburg Sanierung		Adresse Objekt	Dorfstraße Finnland OT Steinburg
Titel	Schnitt A-A			
Bauherr	Axel Fingerhut, Dr. Marcus-Allee 9, 14712 Rathenow			
Innenarchitekt	raumdeuter GbR	Kaiser-Friedrich-Straße 39, 10627 Berlin Fon: 030 - 616 52 852 Fax: 030 - 616 53 565		
Bearbeiter	Maßstab	Datum		
jm	1:100 (A3)	04.06.2024		
Alle Maße sind vor Baubeginn am Bau zu prüfen! Etwaige Unstimmigkeiten sind dem Planer anzuzeigen.				

Schnitt A-A

Schnitt A-A

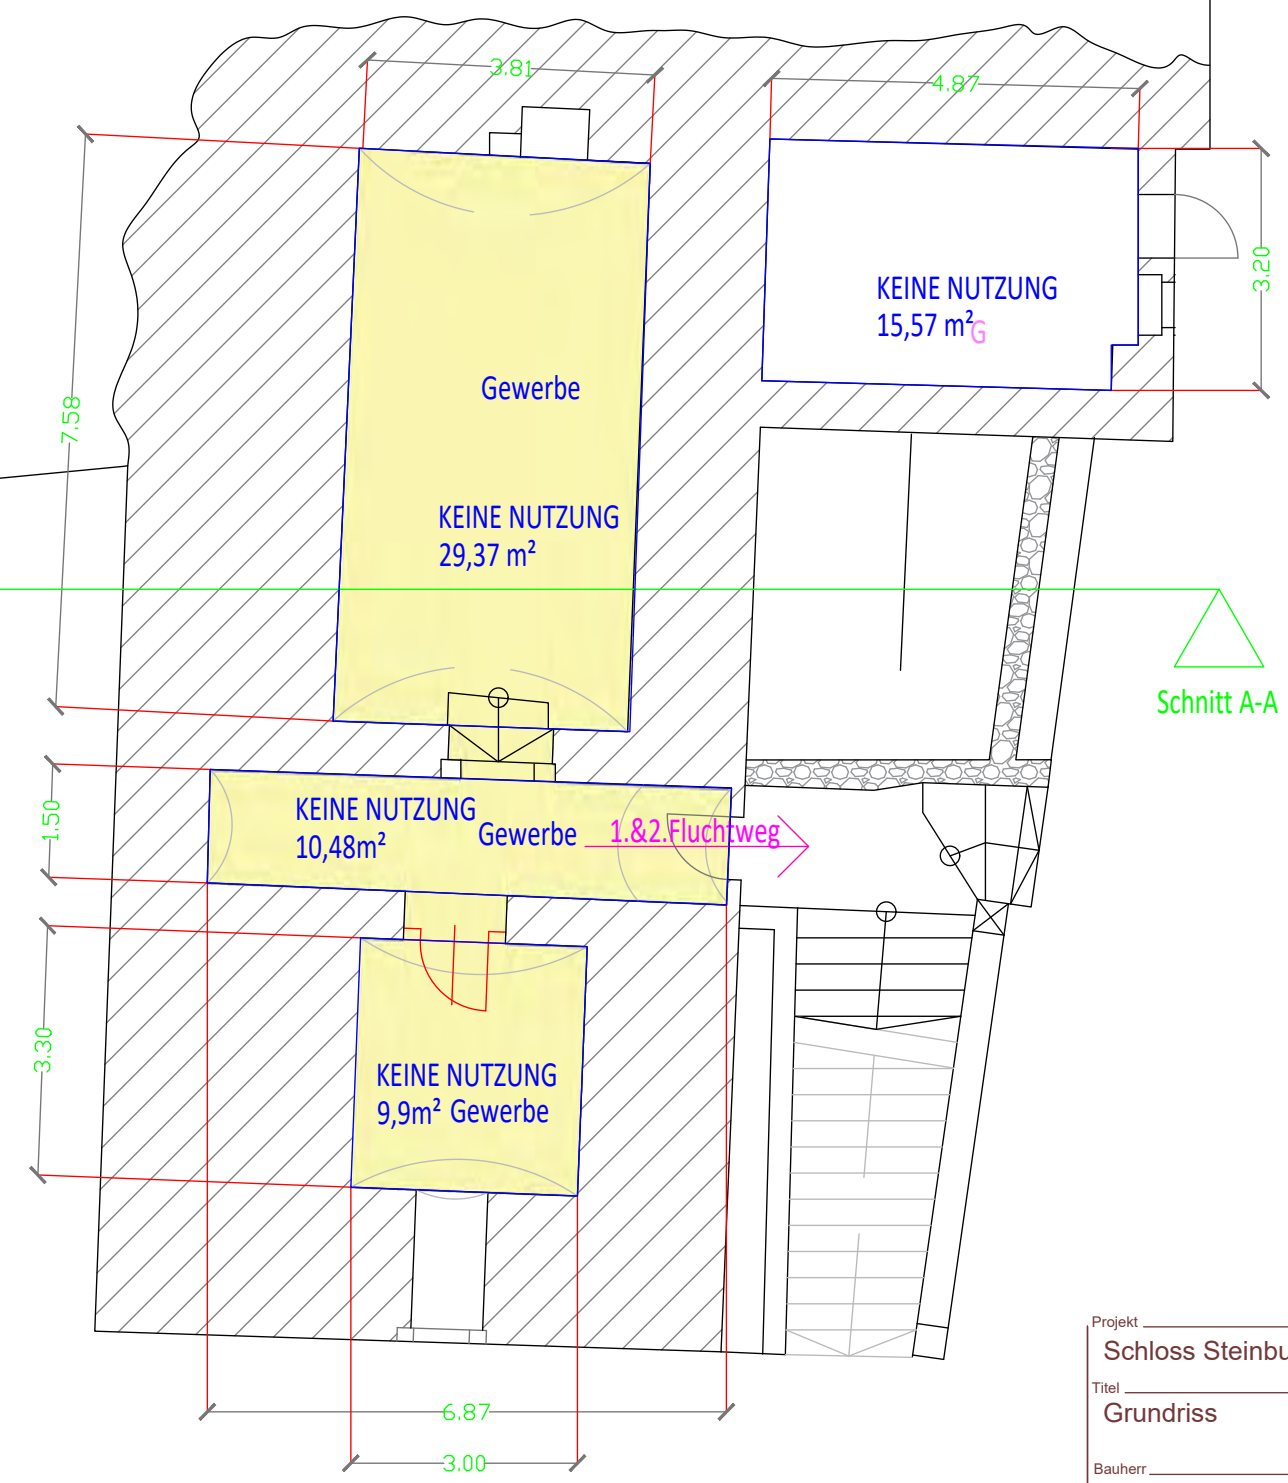


Projekt	Schloss Steinburg Sanierung		Adresse Objekt	Dorfstraße Finnland OT Steinburg
Titel	Grundriss		KG	
Bauherr	Axel Fingerhut, Dr. Marcus-Allee 9, 14712 Rathenow			
Innenarchitekt	raumdeuter GbR		Kaiser-Friedrich-Straße 39, 10627 Berlin Fon: 030 - 616 52 852 Fax: 030 - 616 53 565	
Bearbeiter	Maßstab	Datum		
jhm	1:100 (A3)	01.08.2024		
Alle Maße sind vor Baubeginn am Bau zu prüfen! Etwaige Unstimmigkeiten sind dem Planer anzuzeigen.				

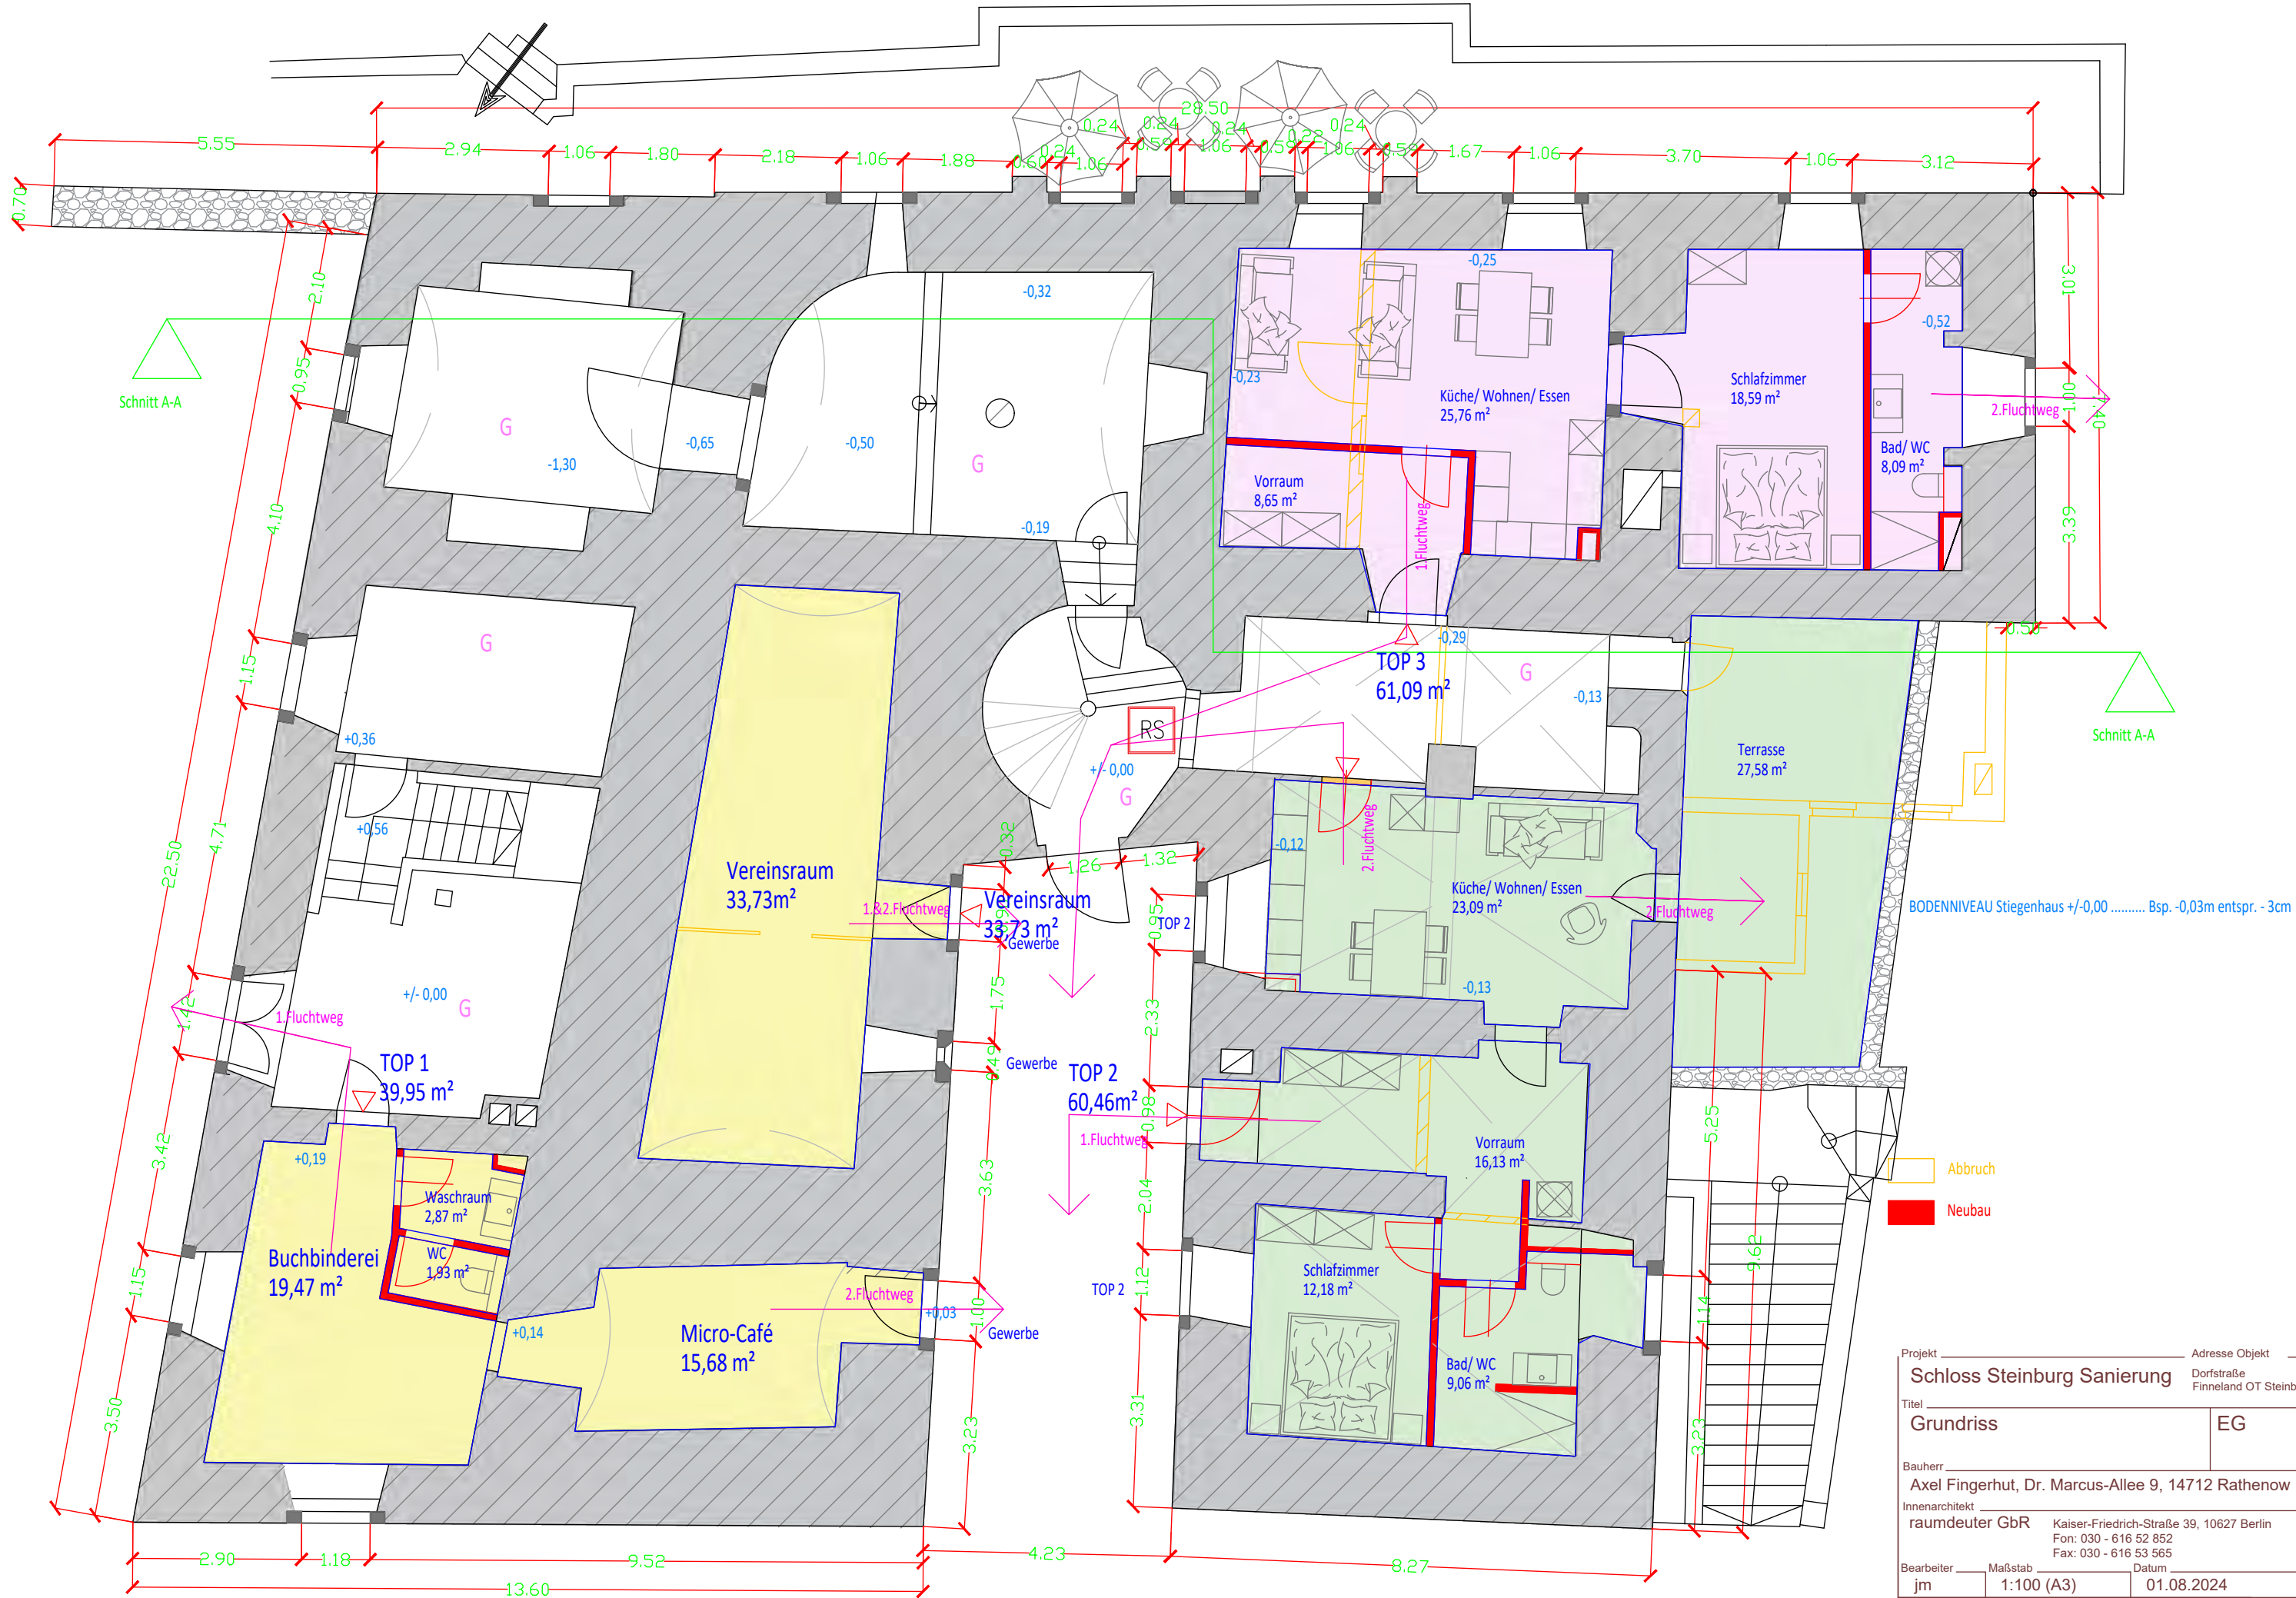

Abbruch
Neubau


Projekt	Schloss Steinburg Sanierung		Adresse Objekt	Dorfstraße Finnland OT Steinburg	
Titel	Grundriss		EG		
Bauherr	Axel Fingerhut, Dr. Marcus-Allee 9, 14712 Rathenow				
Innenarchitekt	raumdeuter GbR Kaiser-Friedrich-Straße 39, 10627 Berlin Fon: 030 - 616 52 852 Fax: 030 - 616 53 565				
Bearbeiter	jm	Maßstab	1:100 (A3)	Datum	01.08.2024
Alle Maße sind vor Baubeginn am Bau zu prüfen! Etwaige Unstimmigkeiten sind dem Planer anzuzeigen.					

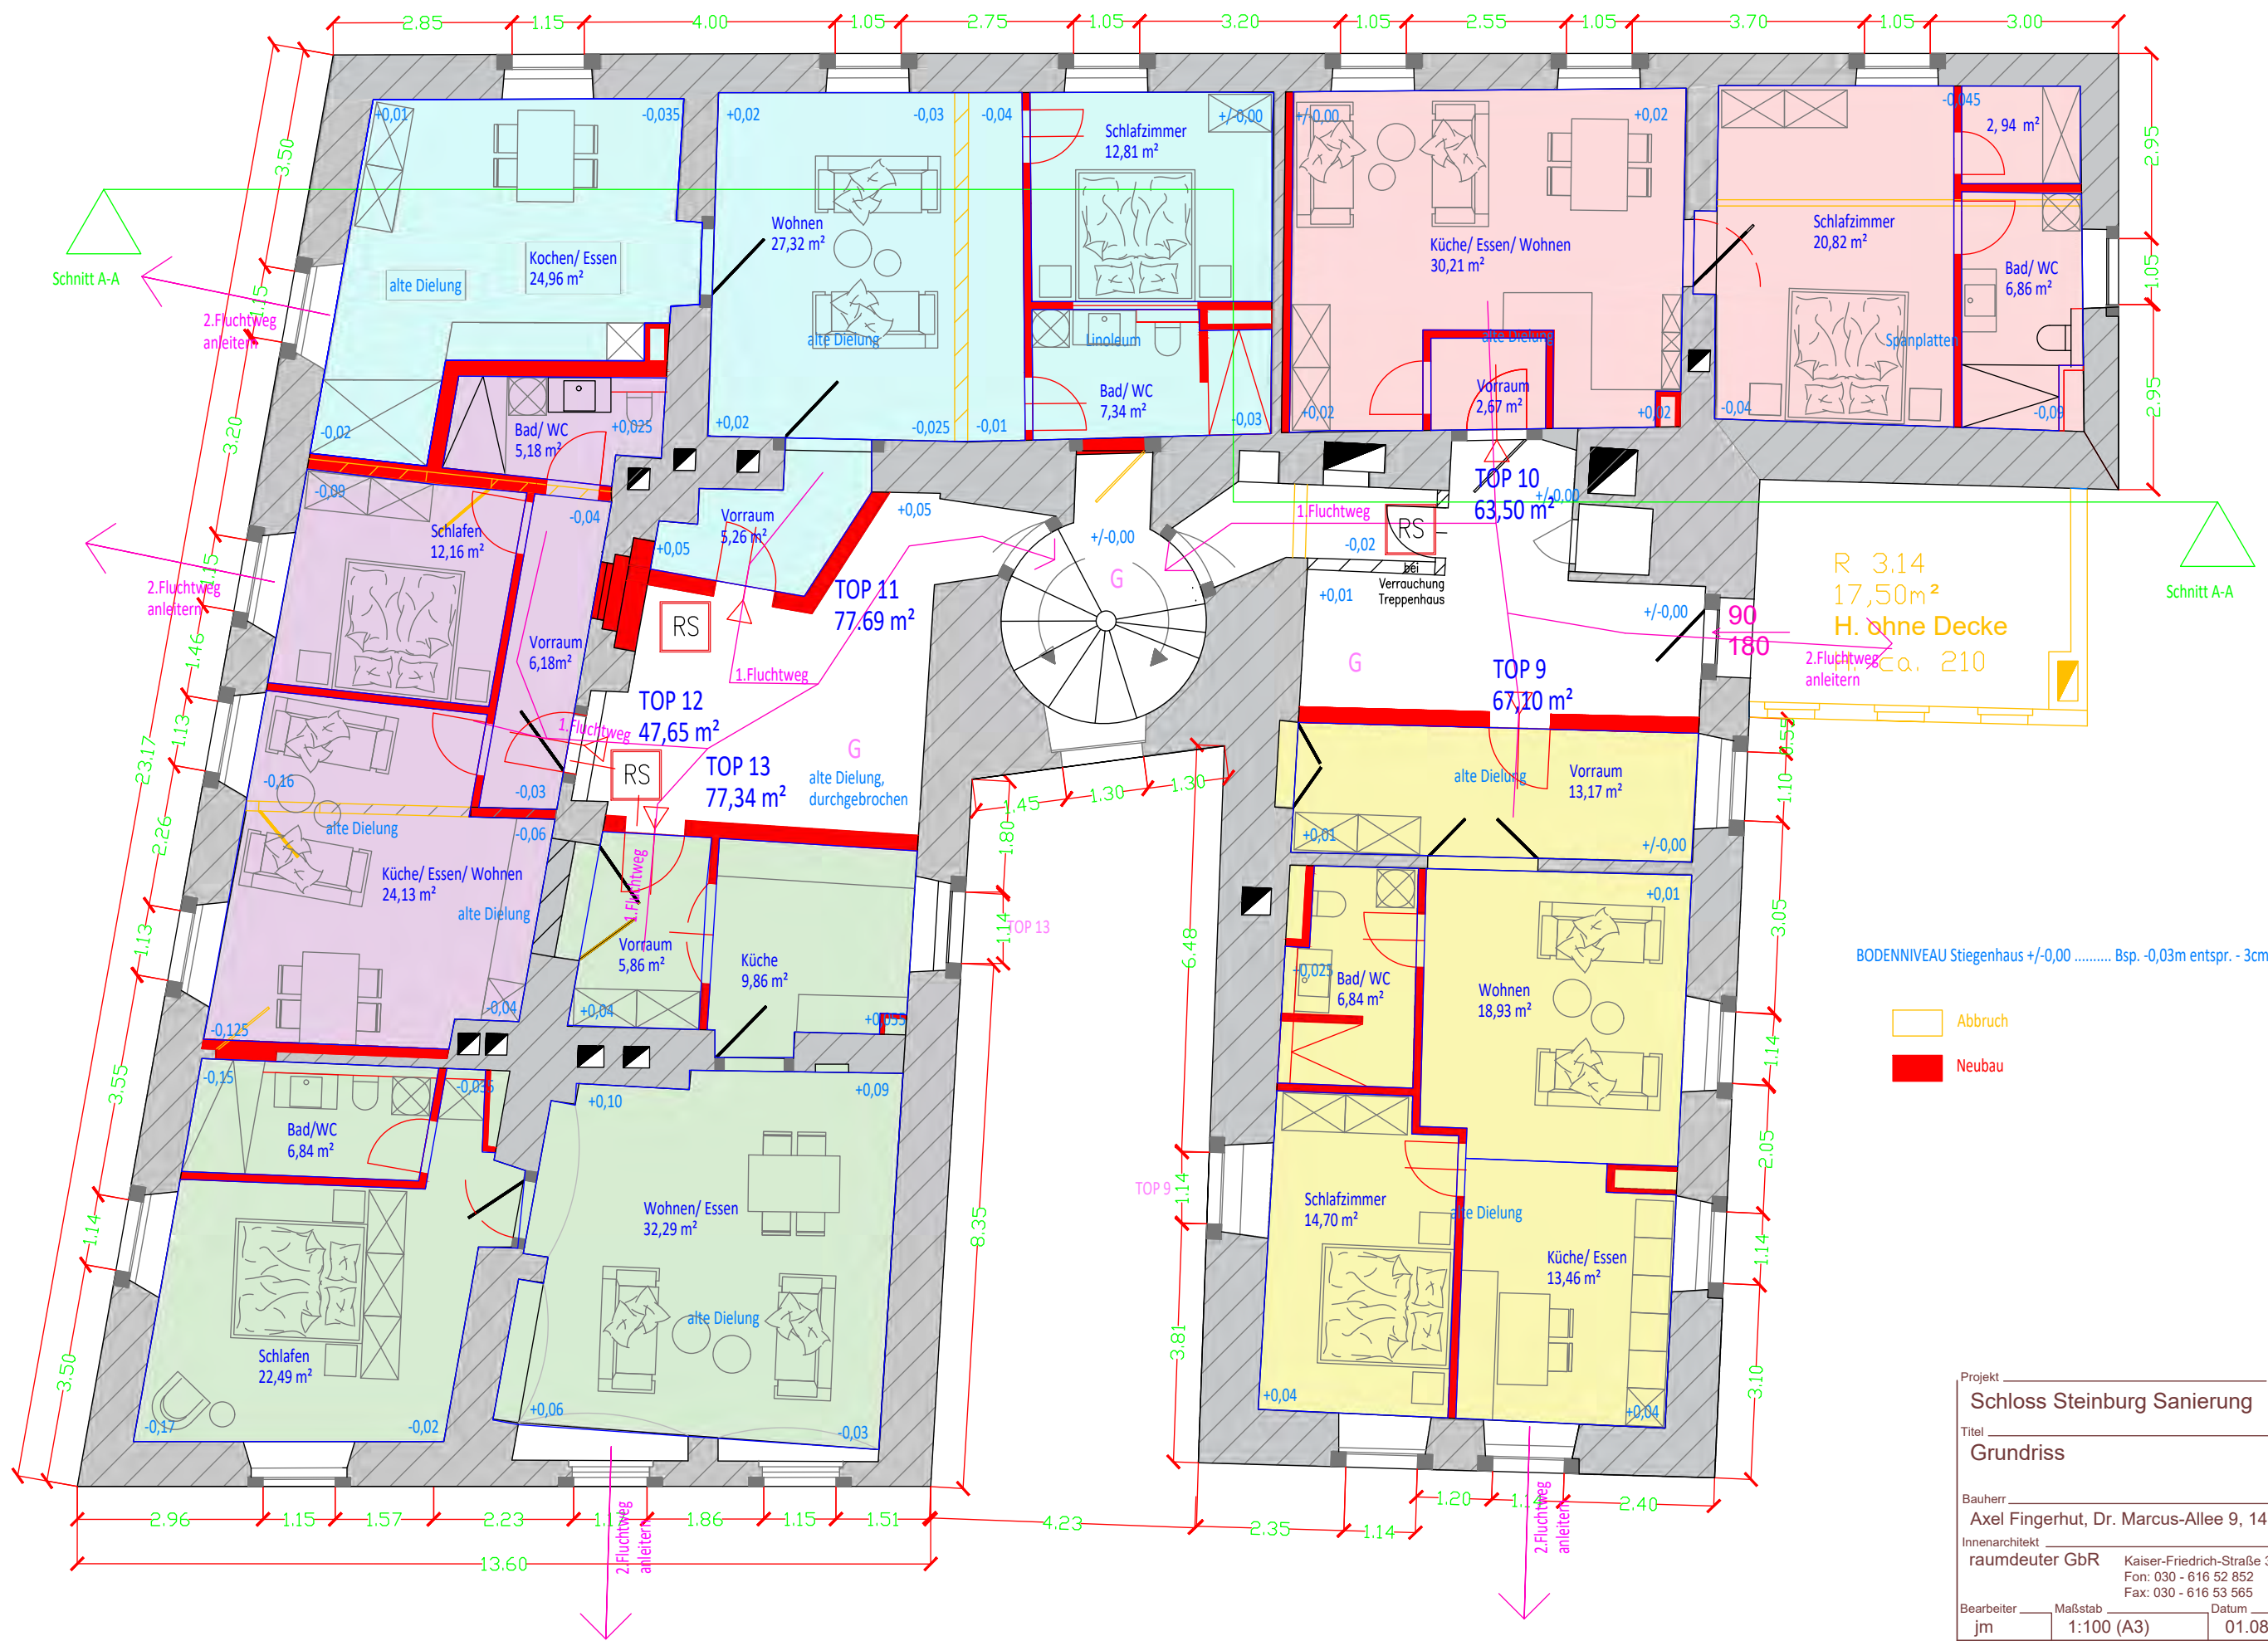

BODENNIVEAU Stiegenhaus +/-0,00 Bsp. -0,03m entspr. - 3cm

- Abbruch
- Neubau


Projekt Schloss Steinburg Sanierung		Adresse Objekt Dorfstraße Finnland OT Steinburg	
Titel Grundriss		2.OG	
Bauherr Axel Fingerhut, Dr. Marcus-Allee 9, 14712 Rathenow			
Innenarchitekt raumdeuter GbR			
		Kaiser-Friedrich-Straße 39, 10627 Berlin Fon: 030 - 616 52 852 Fax: 030 - 616 53 565	
Bearbeiter jm	Maßstab 1:100 (A3)	Datum 01.08.2024	
Alle Maße sind vor Baubeginn am Bau zu prüfen! Etwaige Unstimmigkeiten sind dem Planer anzuzeigen.			

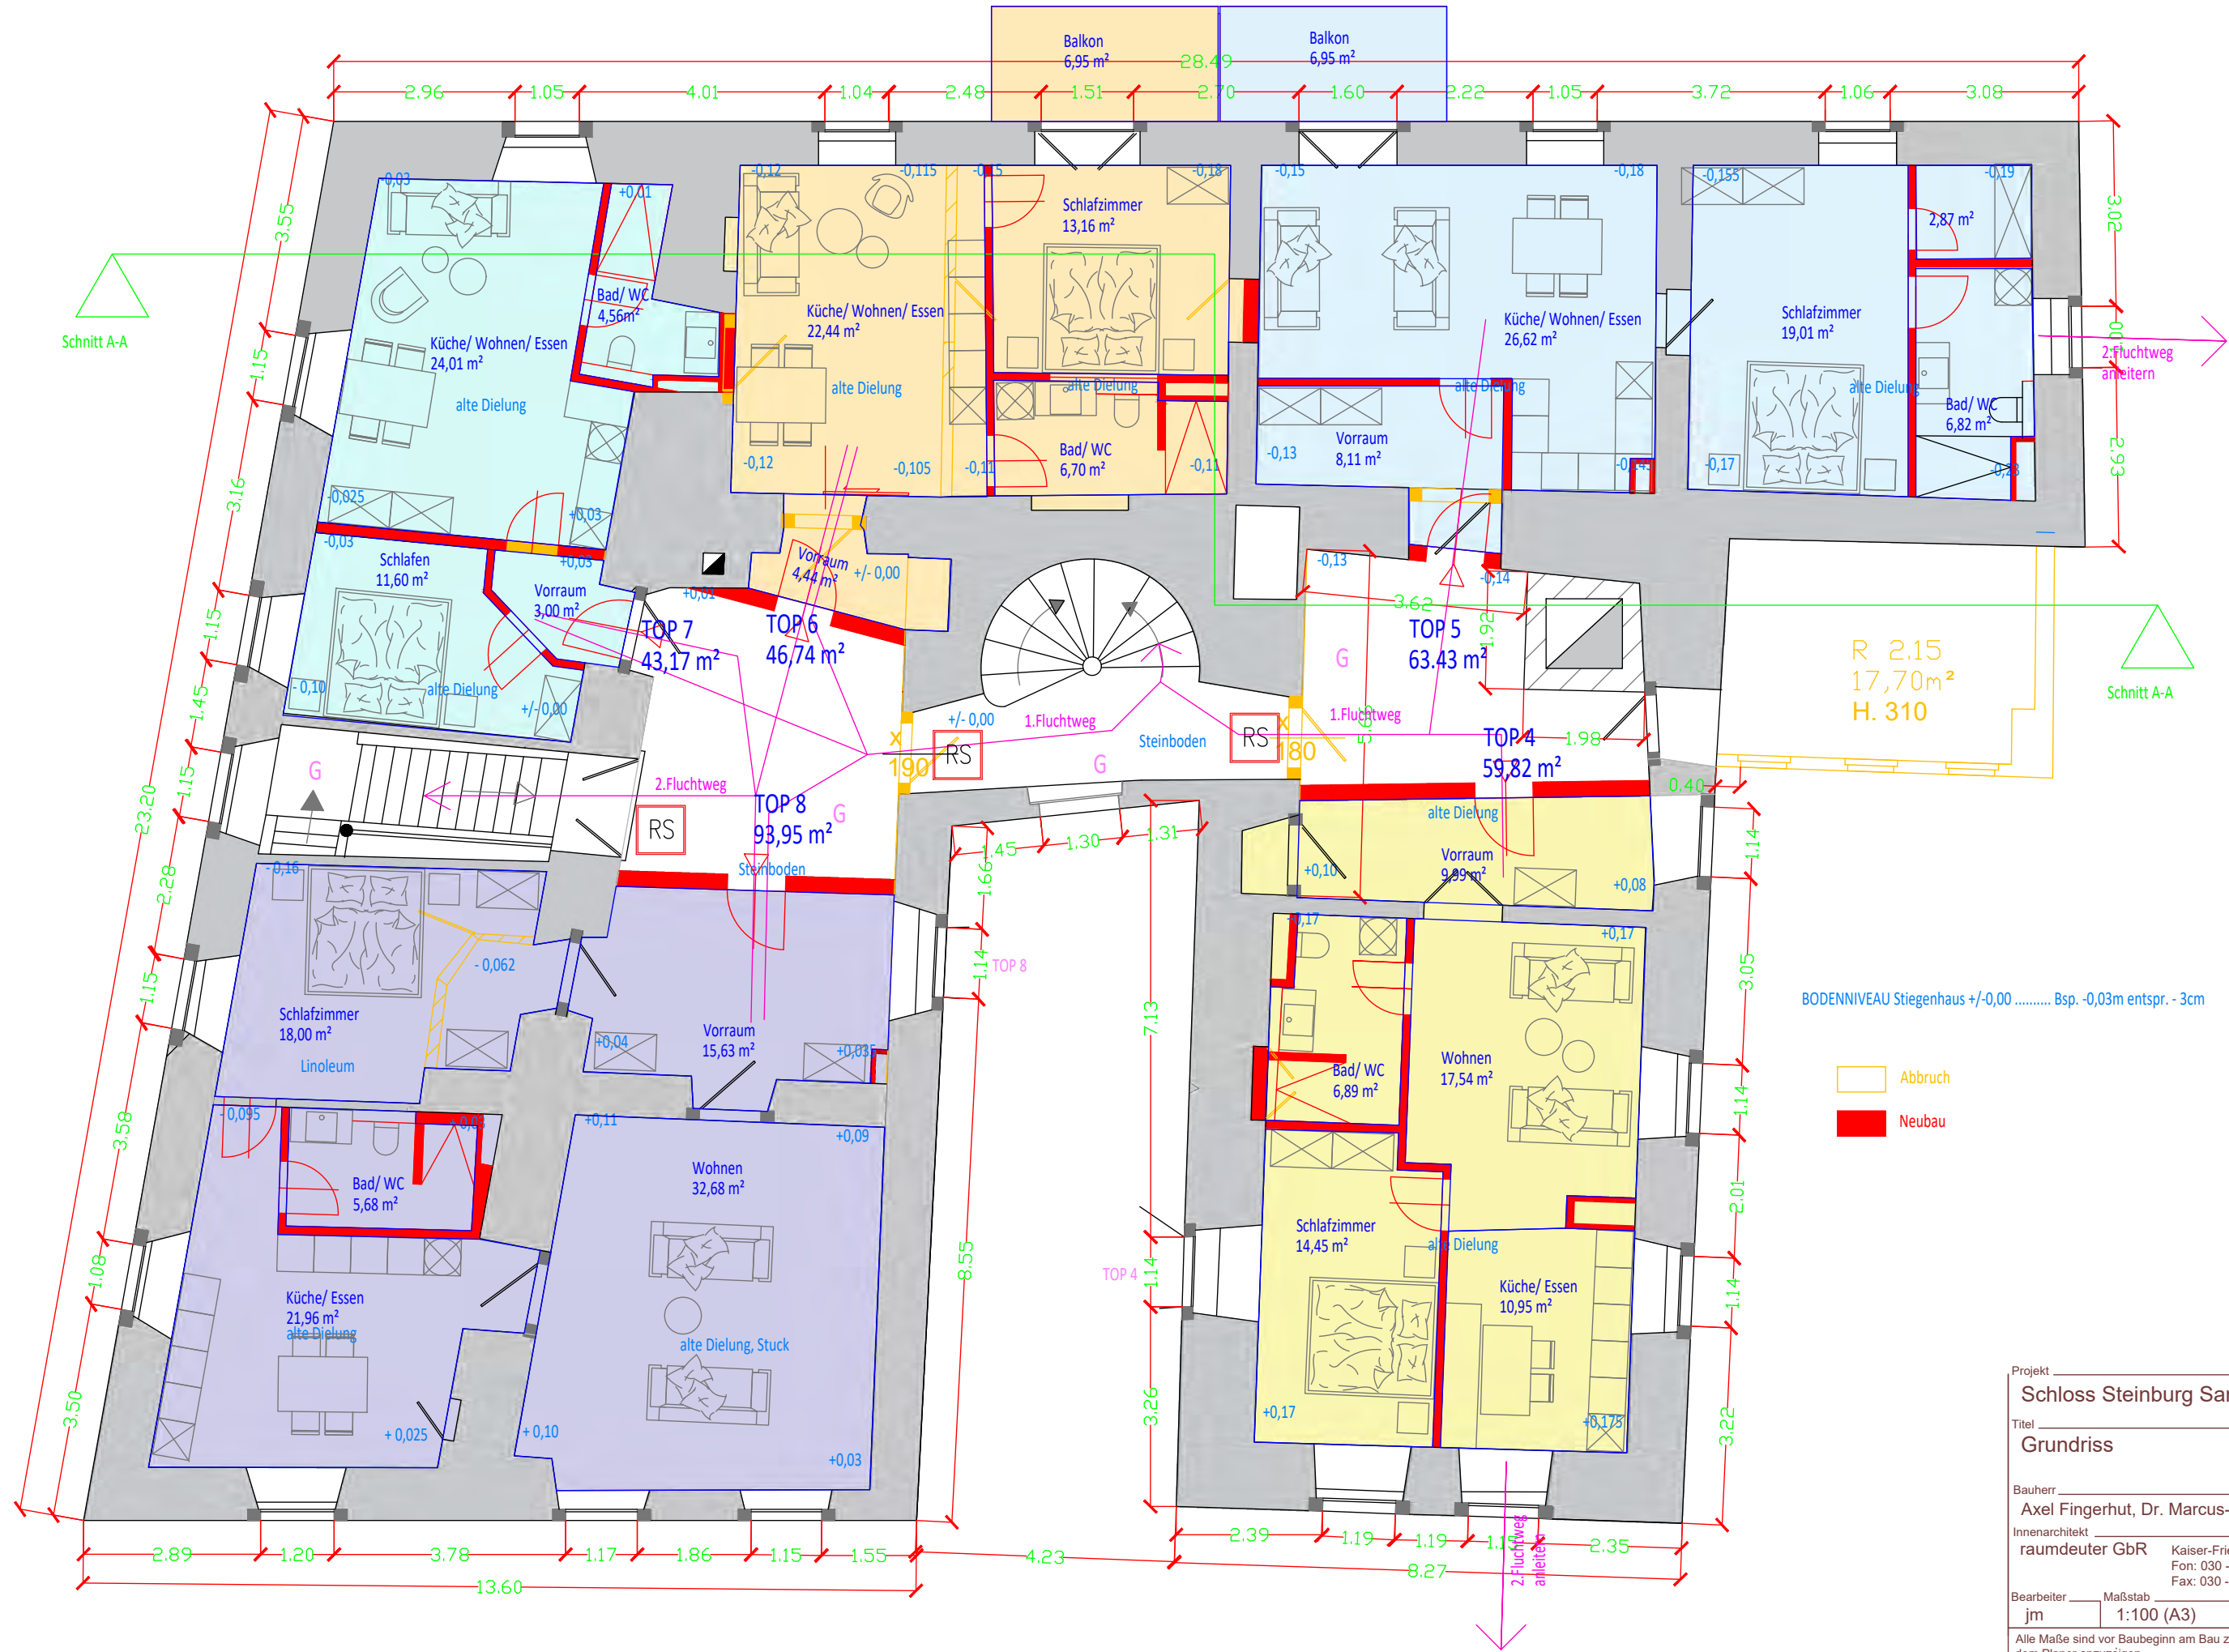

BODENNIVEAU Stiegenhaus +/-0,00 Bsp. -0,03m entspr. -3cm

- Abbruch
- Neubau

Projekt	Adresse Objekt
Schloss Steinburg Sanierung	
Dorfstraße Finnland OT Steinburg	
Titel	
Grundriss	1.OG
Bauherr	
Axel Fingerhut, Dr. Marcus-Allee 9, 14712 Rathenow	
Innenarchitekt	
raumdeuter GbR	
Kaiser-Friedrich-Straße 39, 10627 Berlin Fon: 030 - 616 52 852 Fax: 030 - 616 53 565	
Bearbeiter	Datum
jm	01.08.2024
Maßstab	
1:100 (A3)	
Alle Maße sind vor Baubeginn am Bau zu prüfen! Etwaige Unstimmigkeiten sind dem Planer anzuzeigen.	

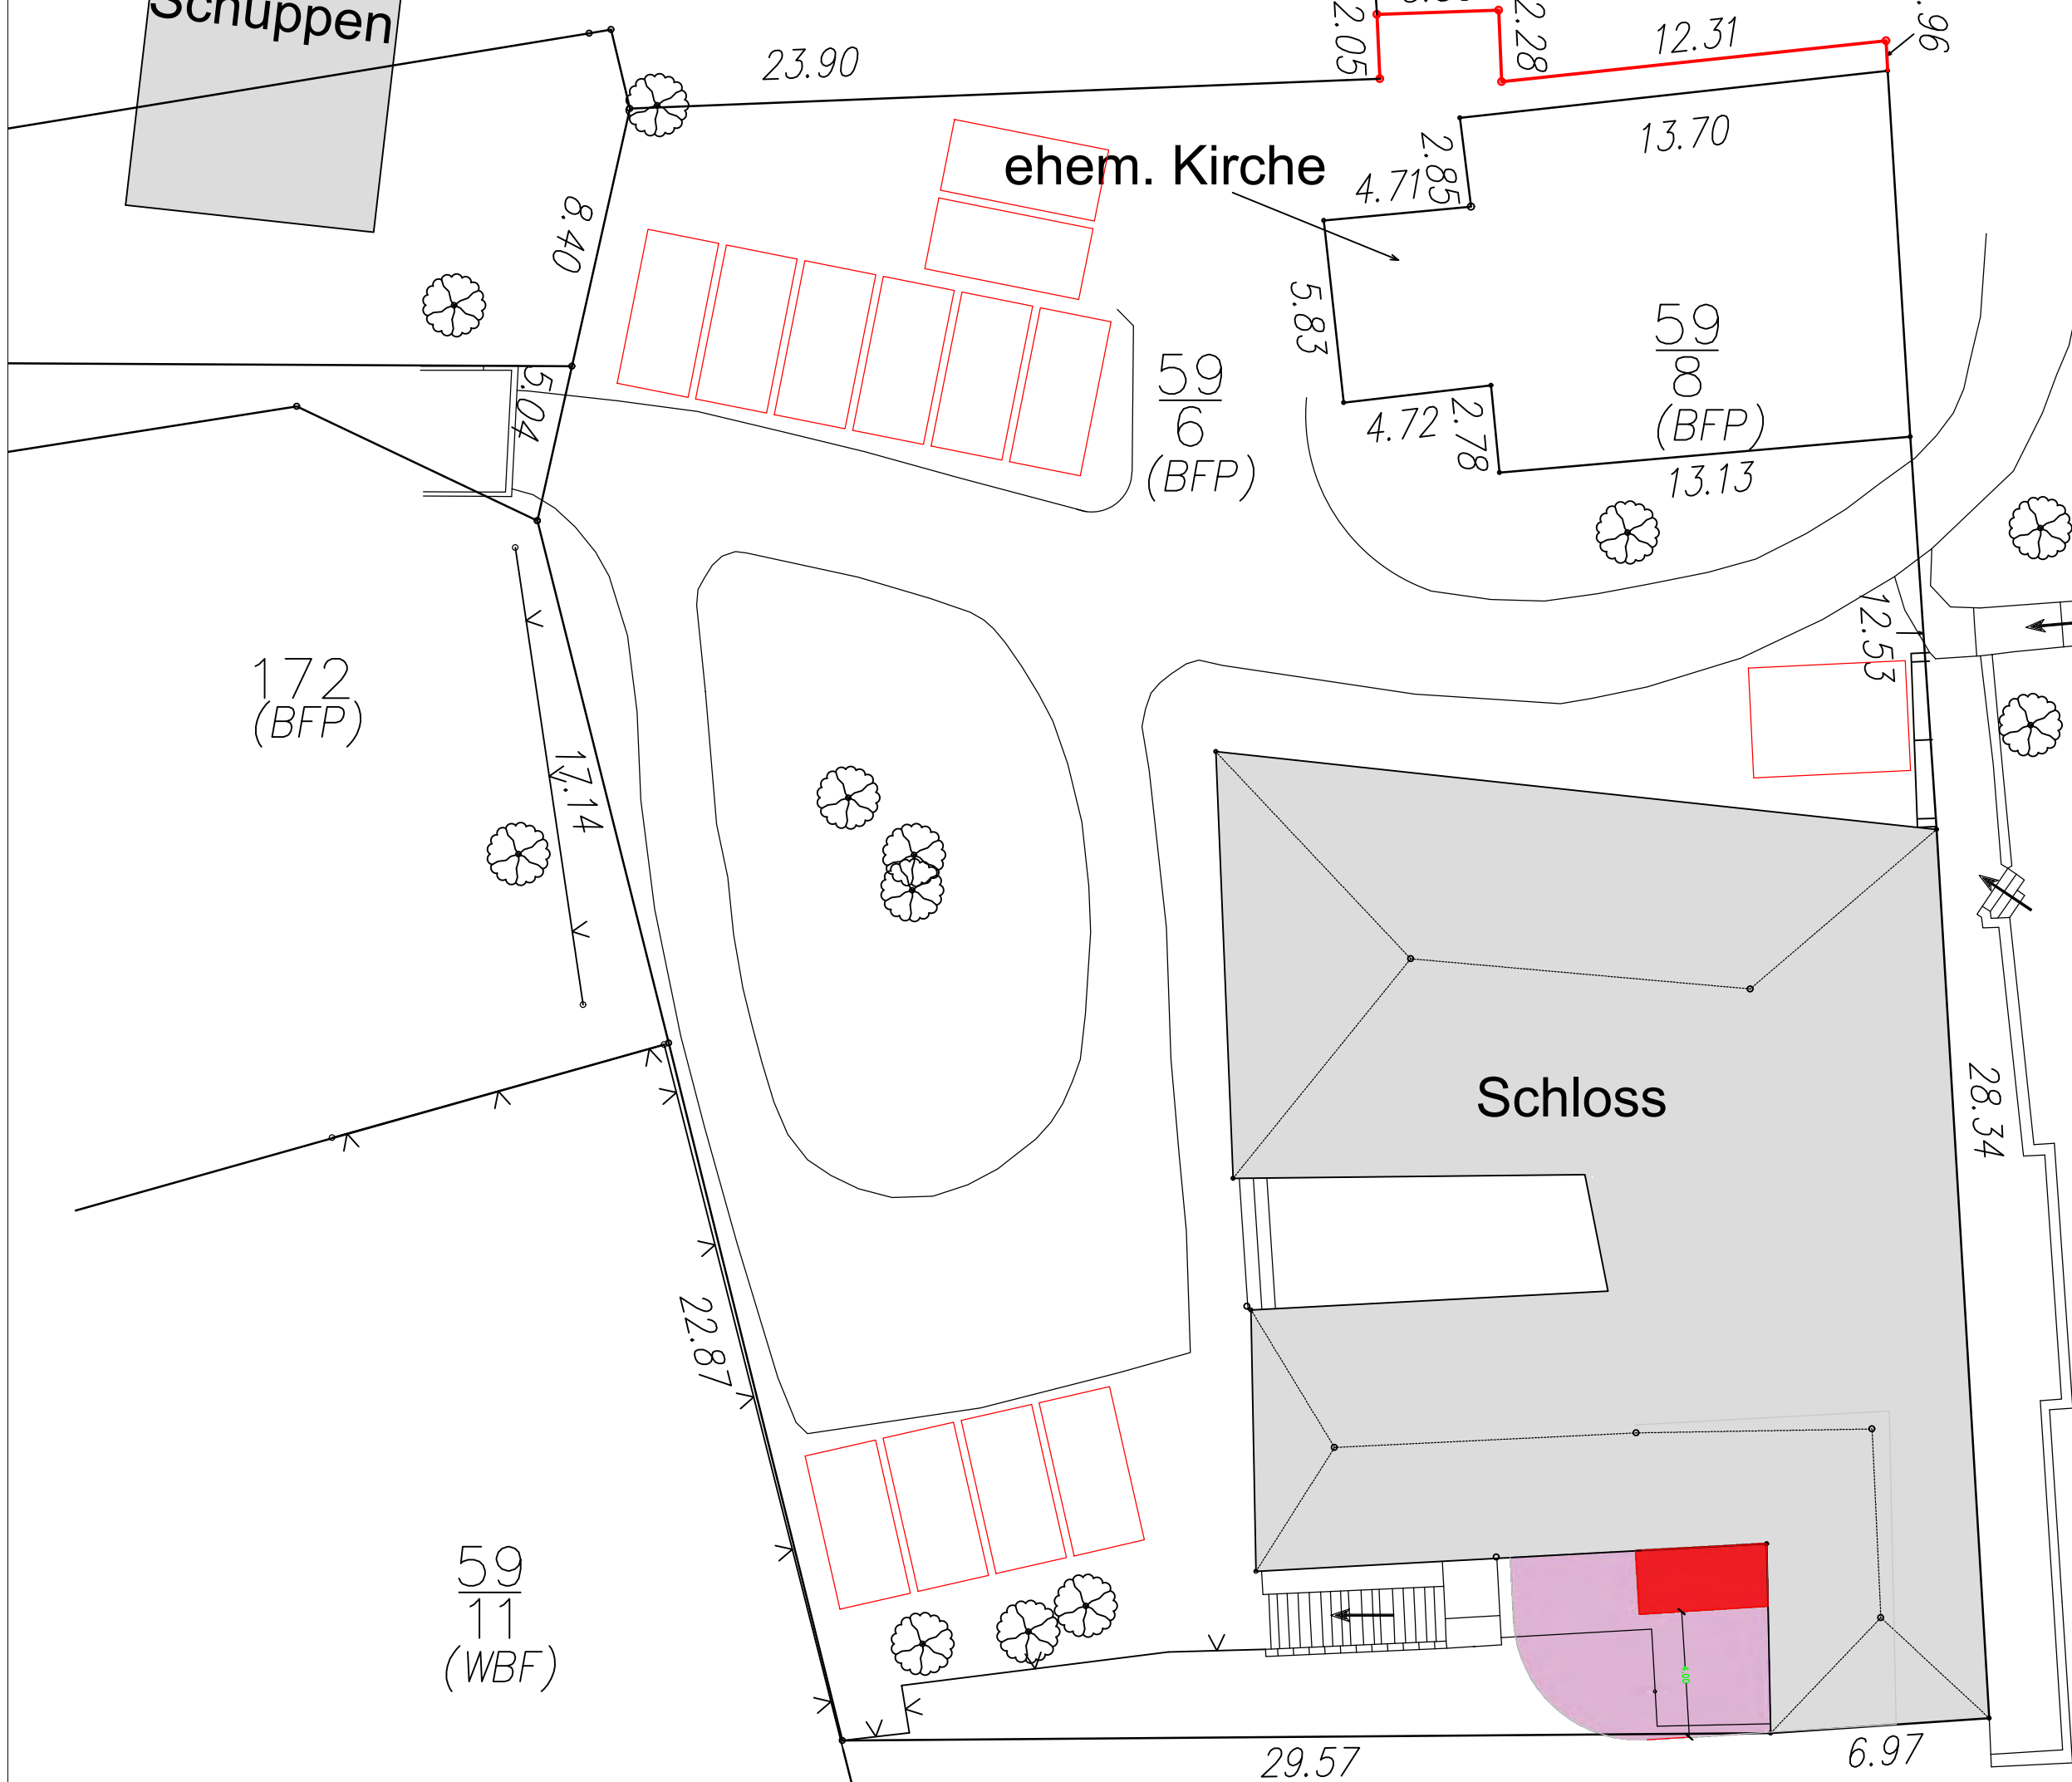

Projekt	Schloss Steinburg Sanierung		Adresse Objekt	Dorfstraße Finnland OT Steinburg
Titel				
Lageplan				
Bauherr				
Axel Fingerhut, Dr. Marcus-Allee 9, 14712 Rathenow				
Innenarchitekt				
raumdeuter GbR		Kaiser-Friedrich-Straße 39, 10627 Berlin		
		Fon: 030 - 616 52 852		
		Fax: 030 - 616 53 565		
Bearbeiter	Maßstab	Datum		
jmn	1:200 (A3)	25.07.2024		
Alle Maße sind vor Baubeginn am Bau zu prüfen! Etwaige Unstimmigkeiten sind dem Planer anzuzeigen.				